

**Дизайн проект трех комнатной квартиры
по адресу пр.Березовой рощи д.12 А кв.5**

Москва 2009


ПРИМЕЧАНИЕ :
все замеры уточняются по месту



возводимые перегородки




**ВОСЬМОЙ
ЭТАЖ**
архитектурная группа

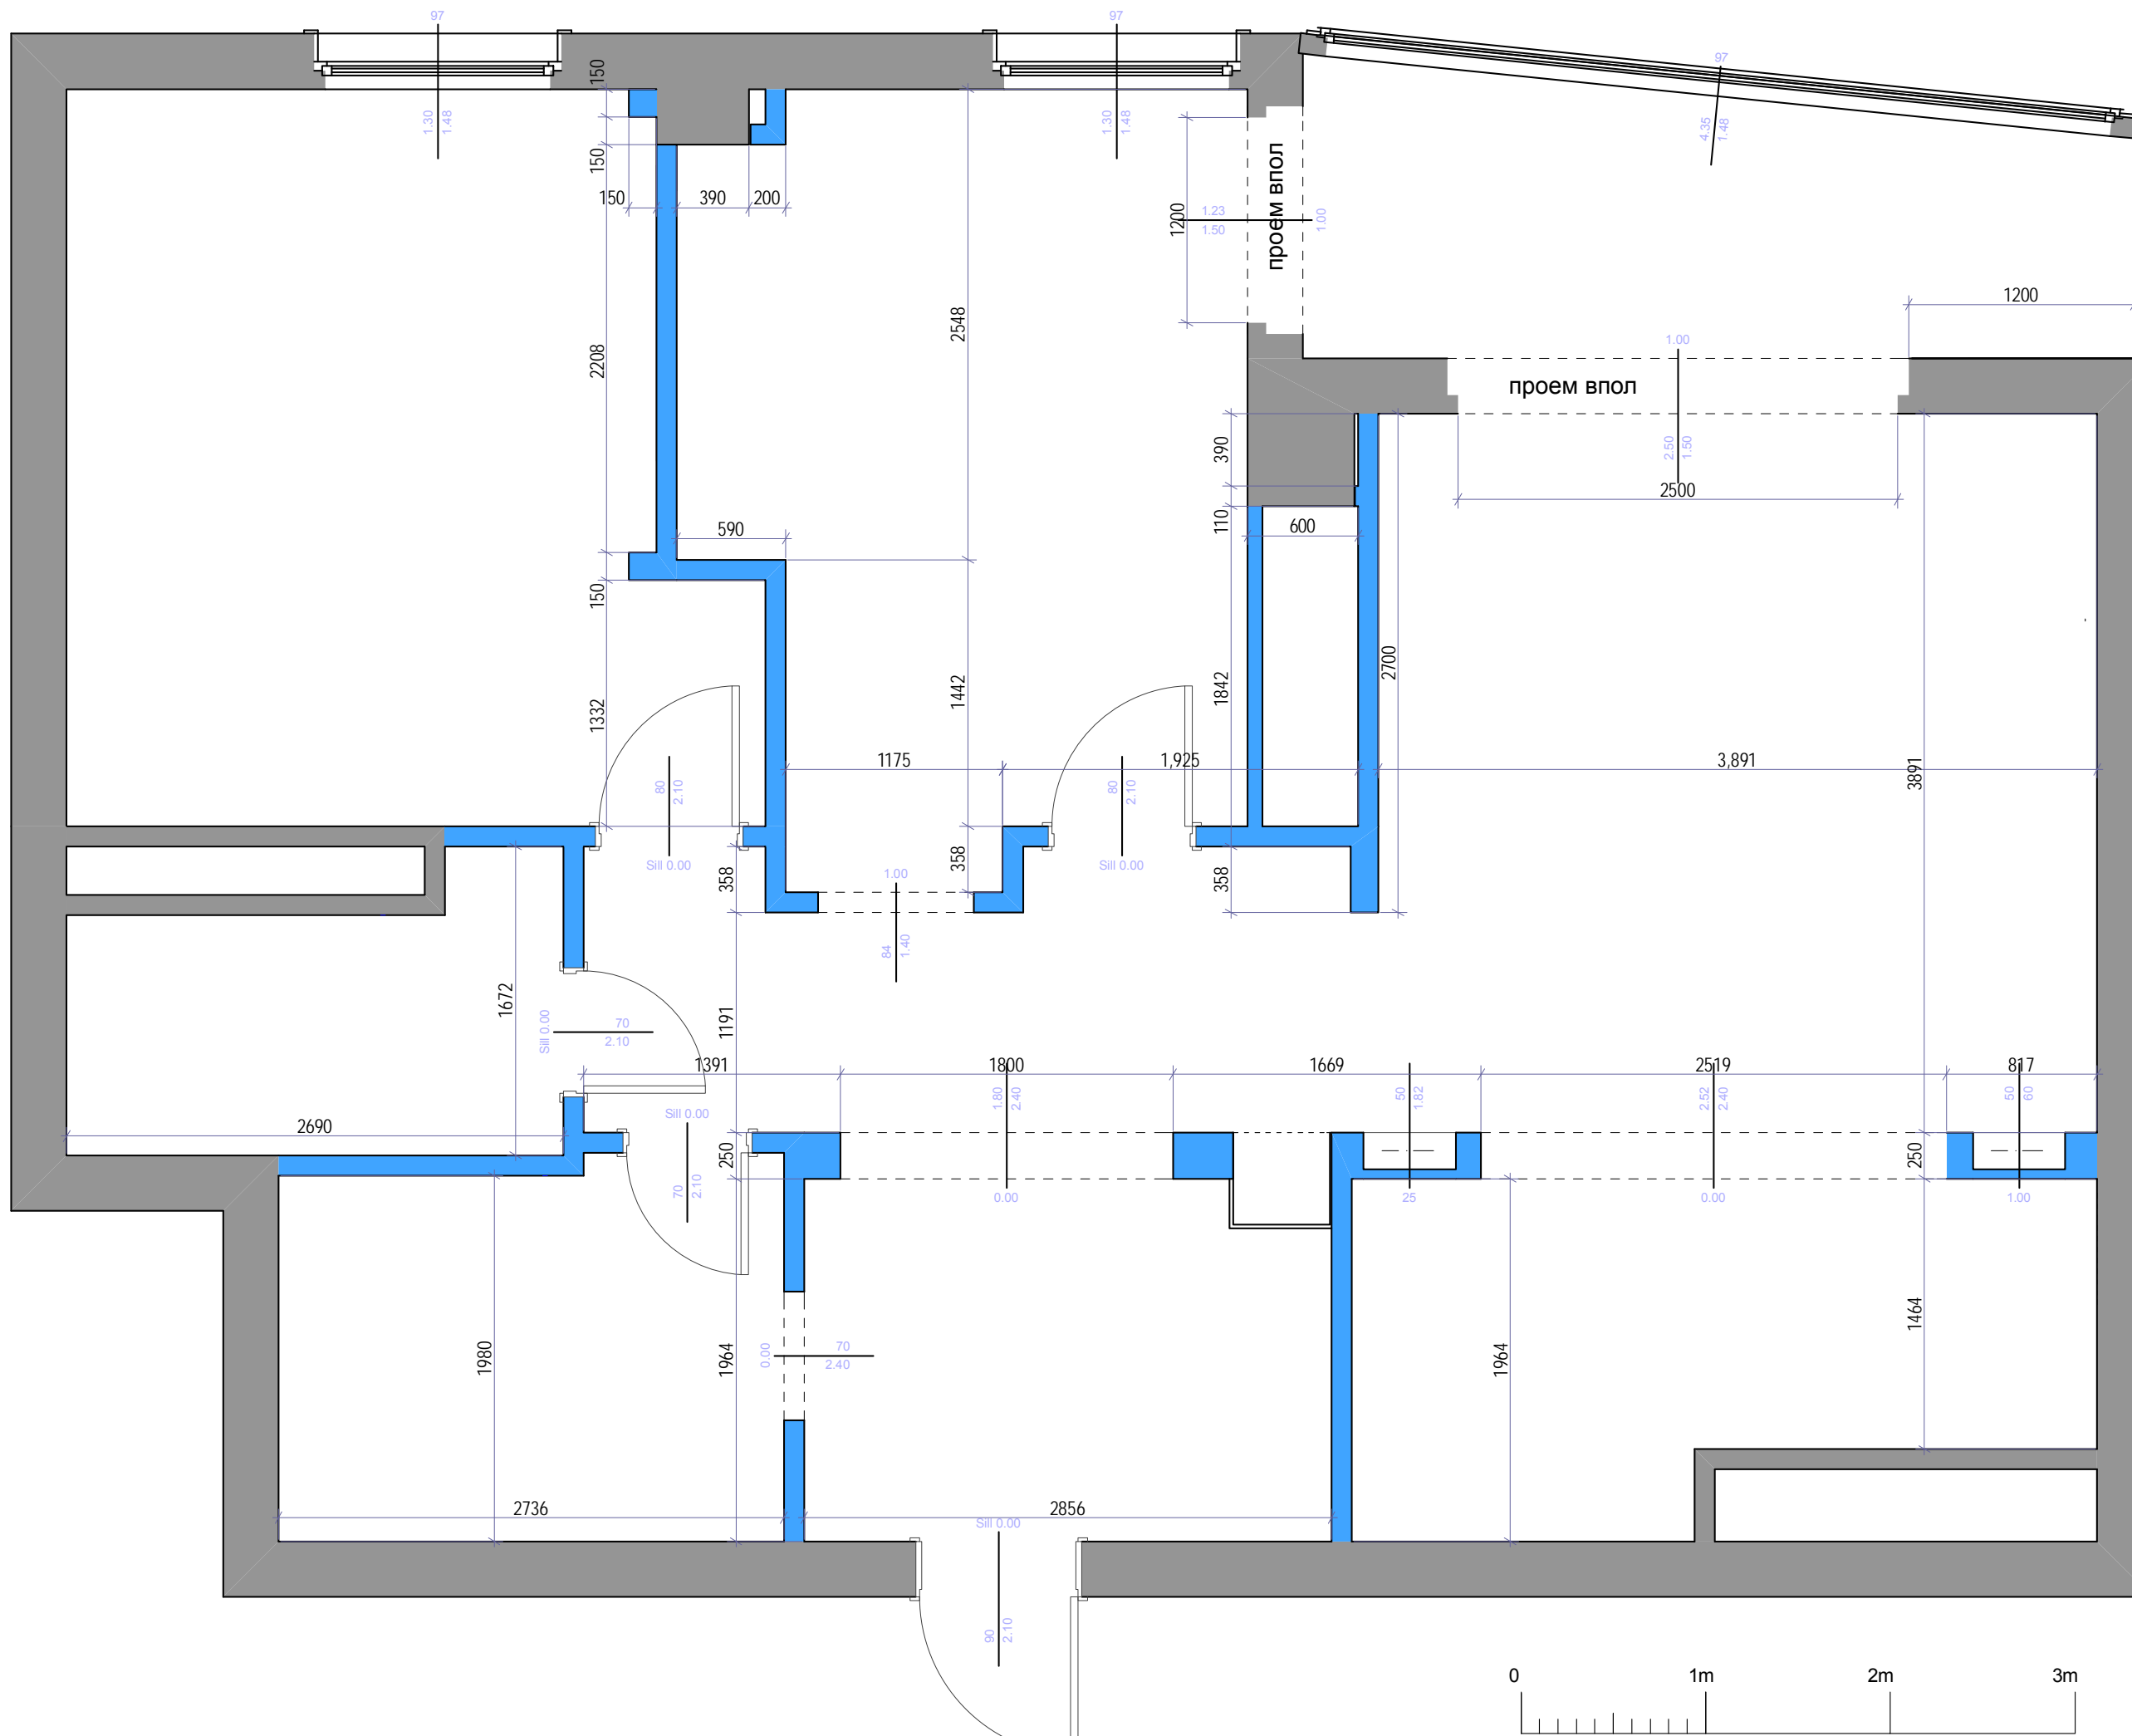

согласовано		Иванов Д.Ю. Резинских Е.Г.	
заказчик	Трех комнатная квартира по адресу пр.Березовой рощи д.12 А кв.5		
исполнитель			
наименование объекта	возводимые перегородки		
название чертежа	масштаб 1:35		
дата	ЛИСТ №		
ЛИСТ №	ЛИСТОВ		

ПРИМЕЧАНИЕ :
все замеры уточняются по месту

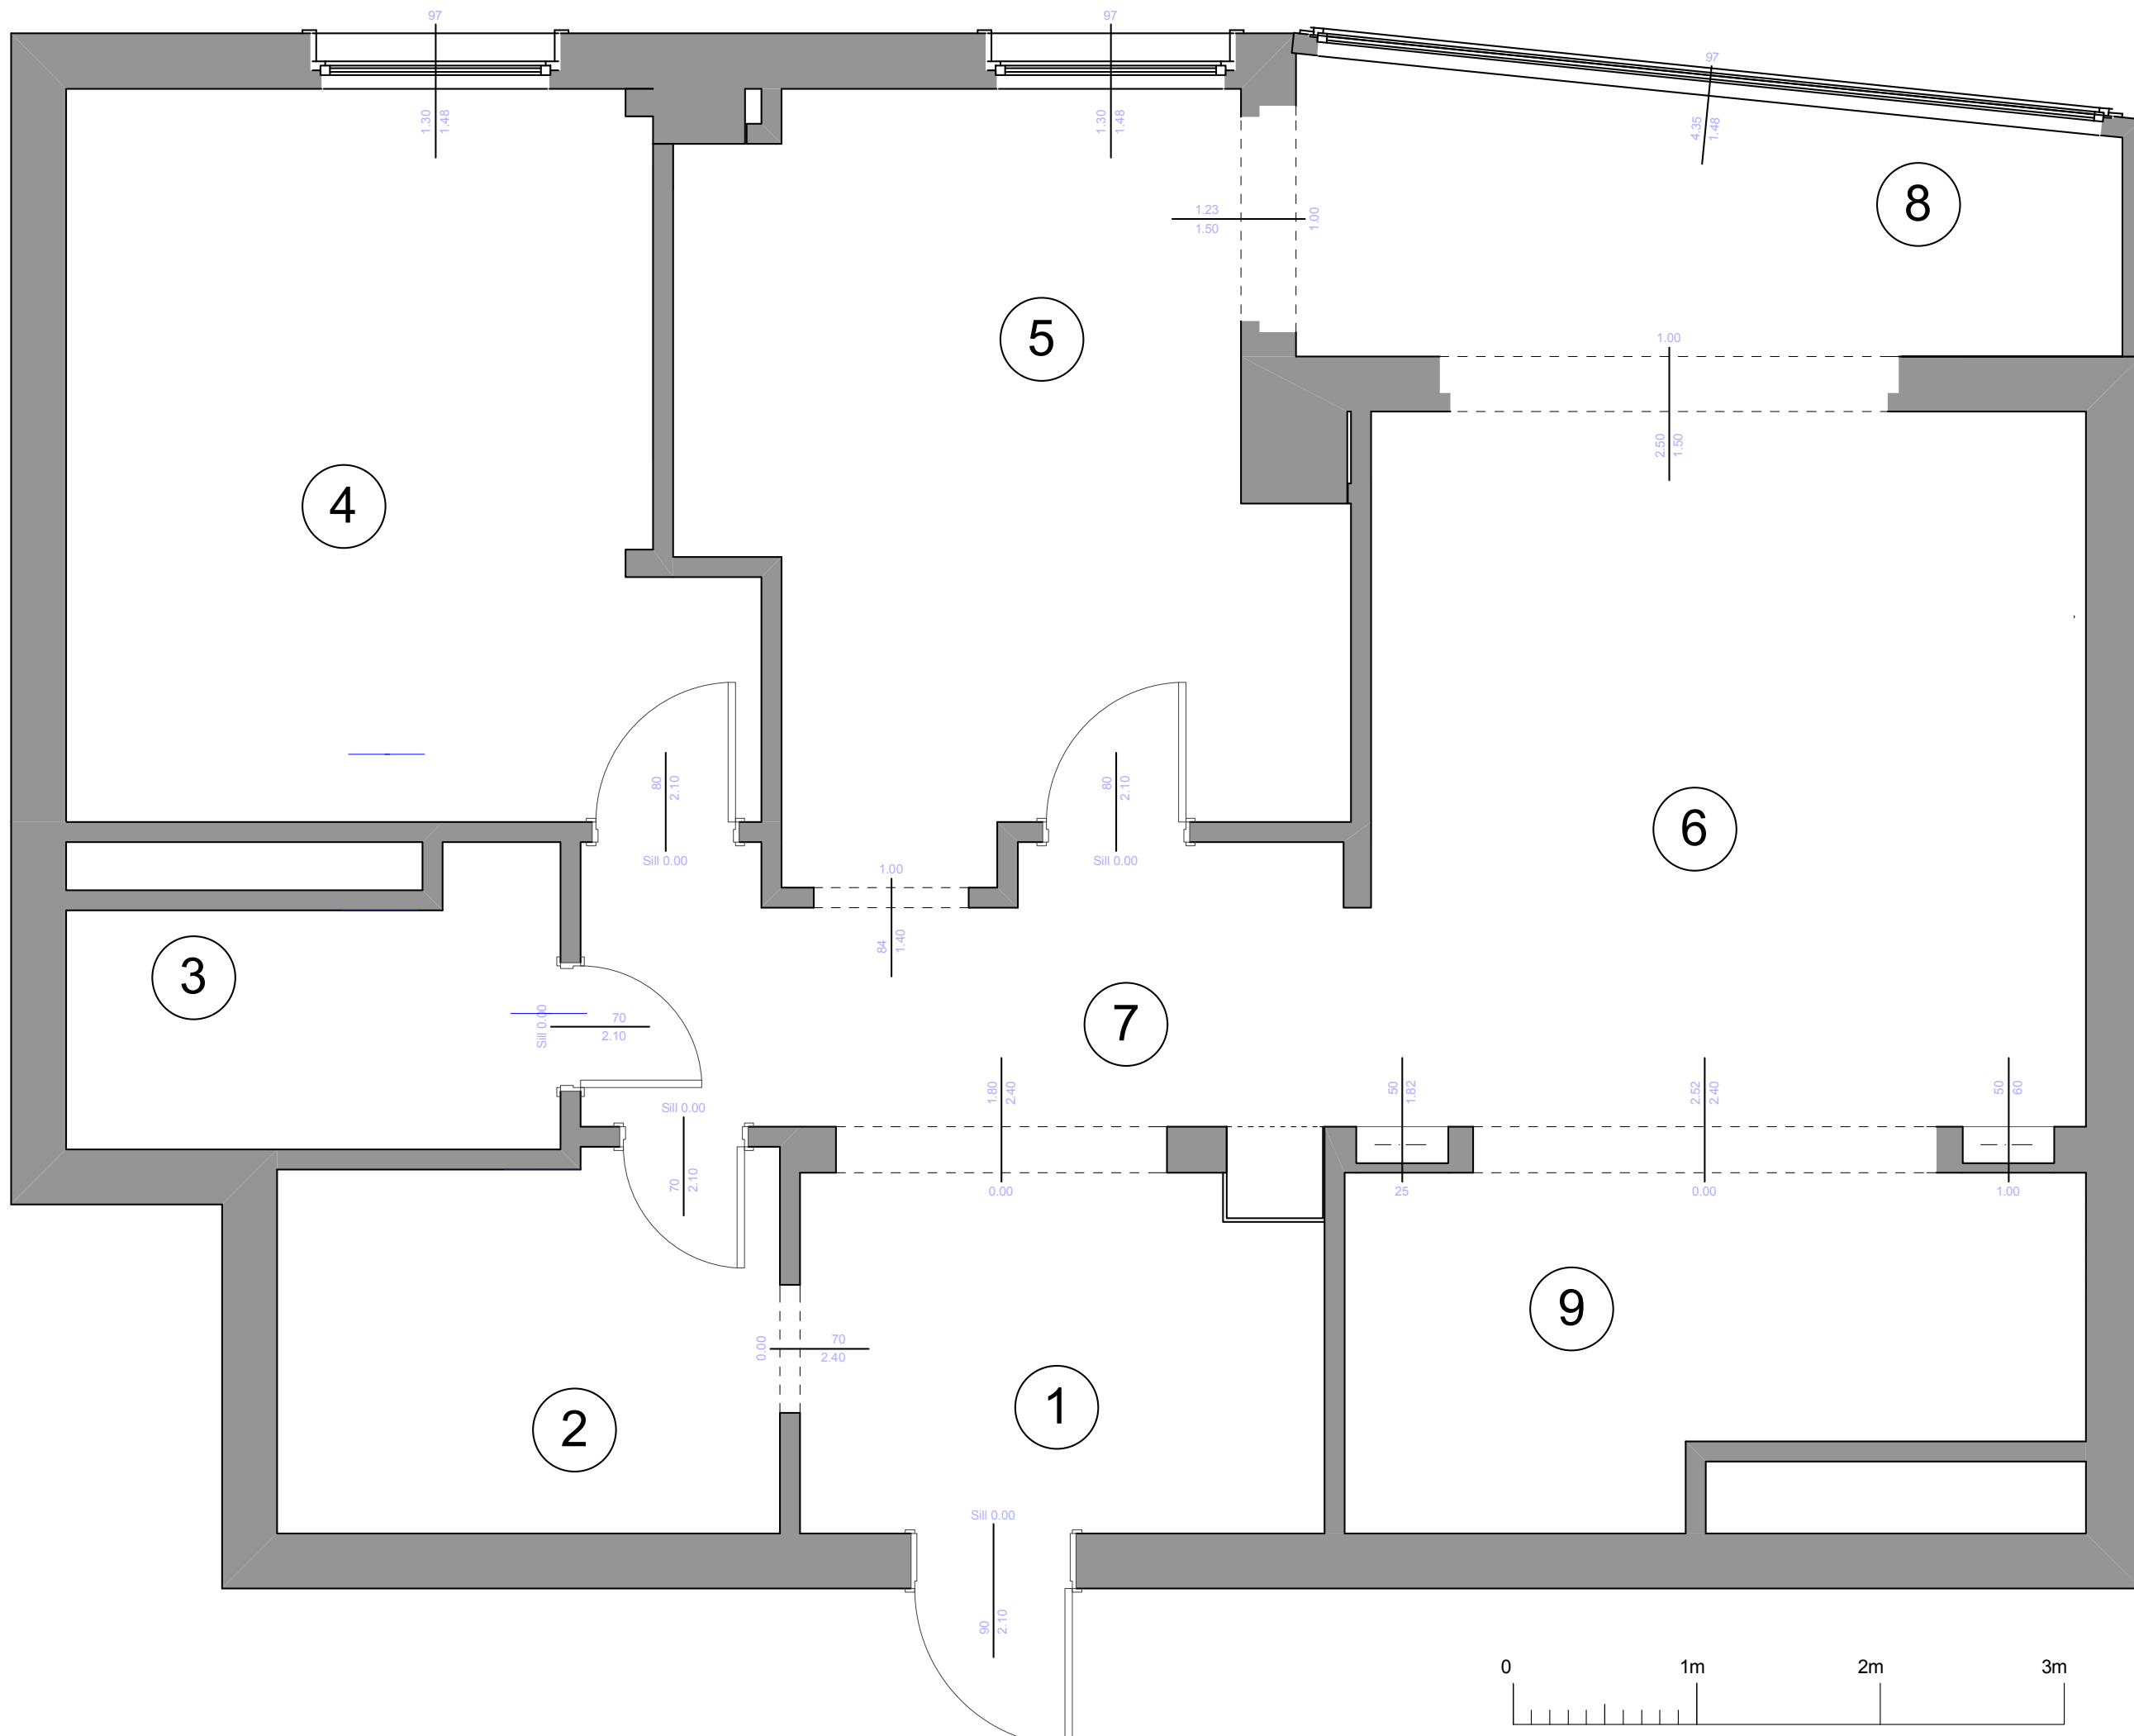

- 1 Прихожая 5.6 м2
- 2 Ванная №2 5.6м2
- 3 Ванная №1 3.7 м2
- 4 спальня №2 13.5 м2
- 5 спальня №1 13 м2
- 6 Гостиная 15.3 м2
- 7 Коридор 6.2 м2
- 8 Балкон 6.4 м2
- 9 Кухня-ниша 6.9 м2




согласовано		Иванов Д.Ю. Резинских Е.Г.		Трех комнатная квартира по адресу пр.Березовой рощи д.12 А кв.5		наименование объекта		название чертежа		дата		лист №	
заказчик	исполнитель	экспликация		масштаб 1:35		лист №		лист №		лист №		лист №	



ПРИМЕЧАНИЕ :
все замеры уточняются по месту




ГКЛ

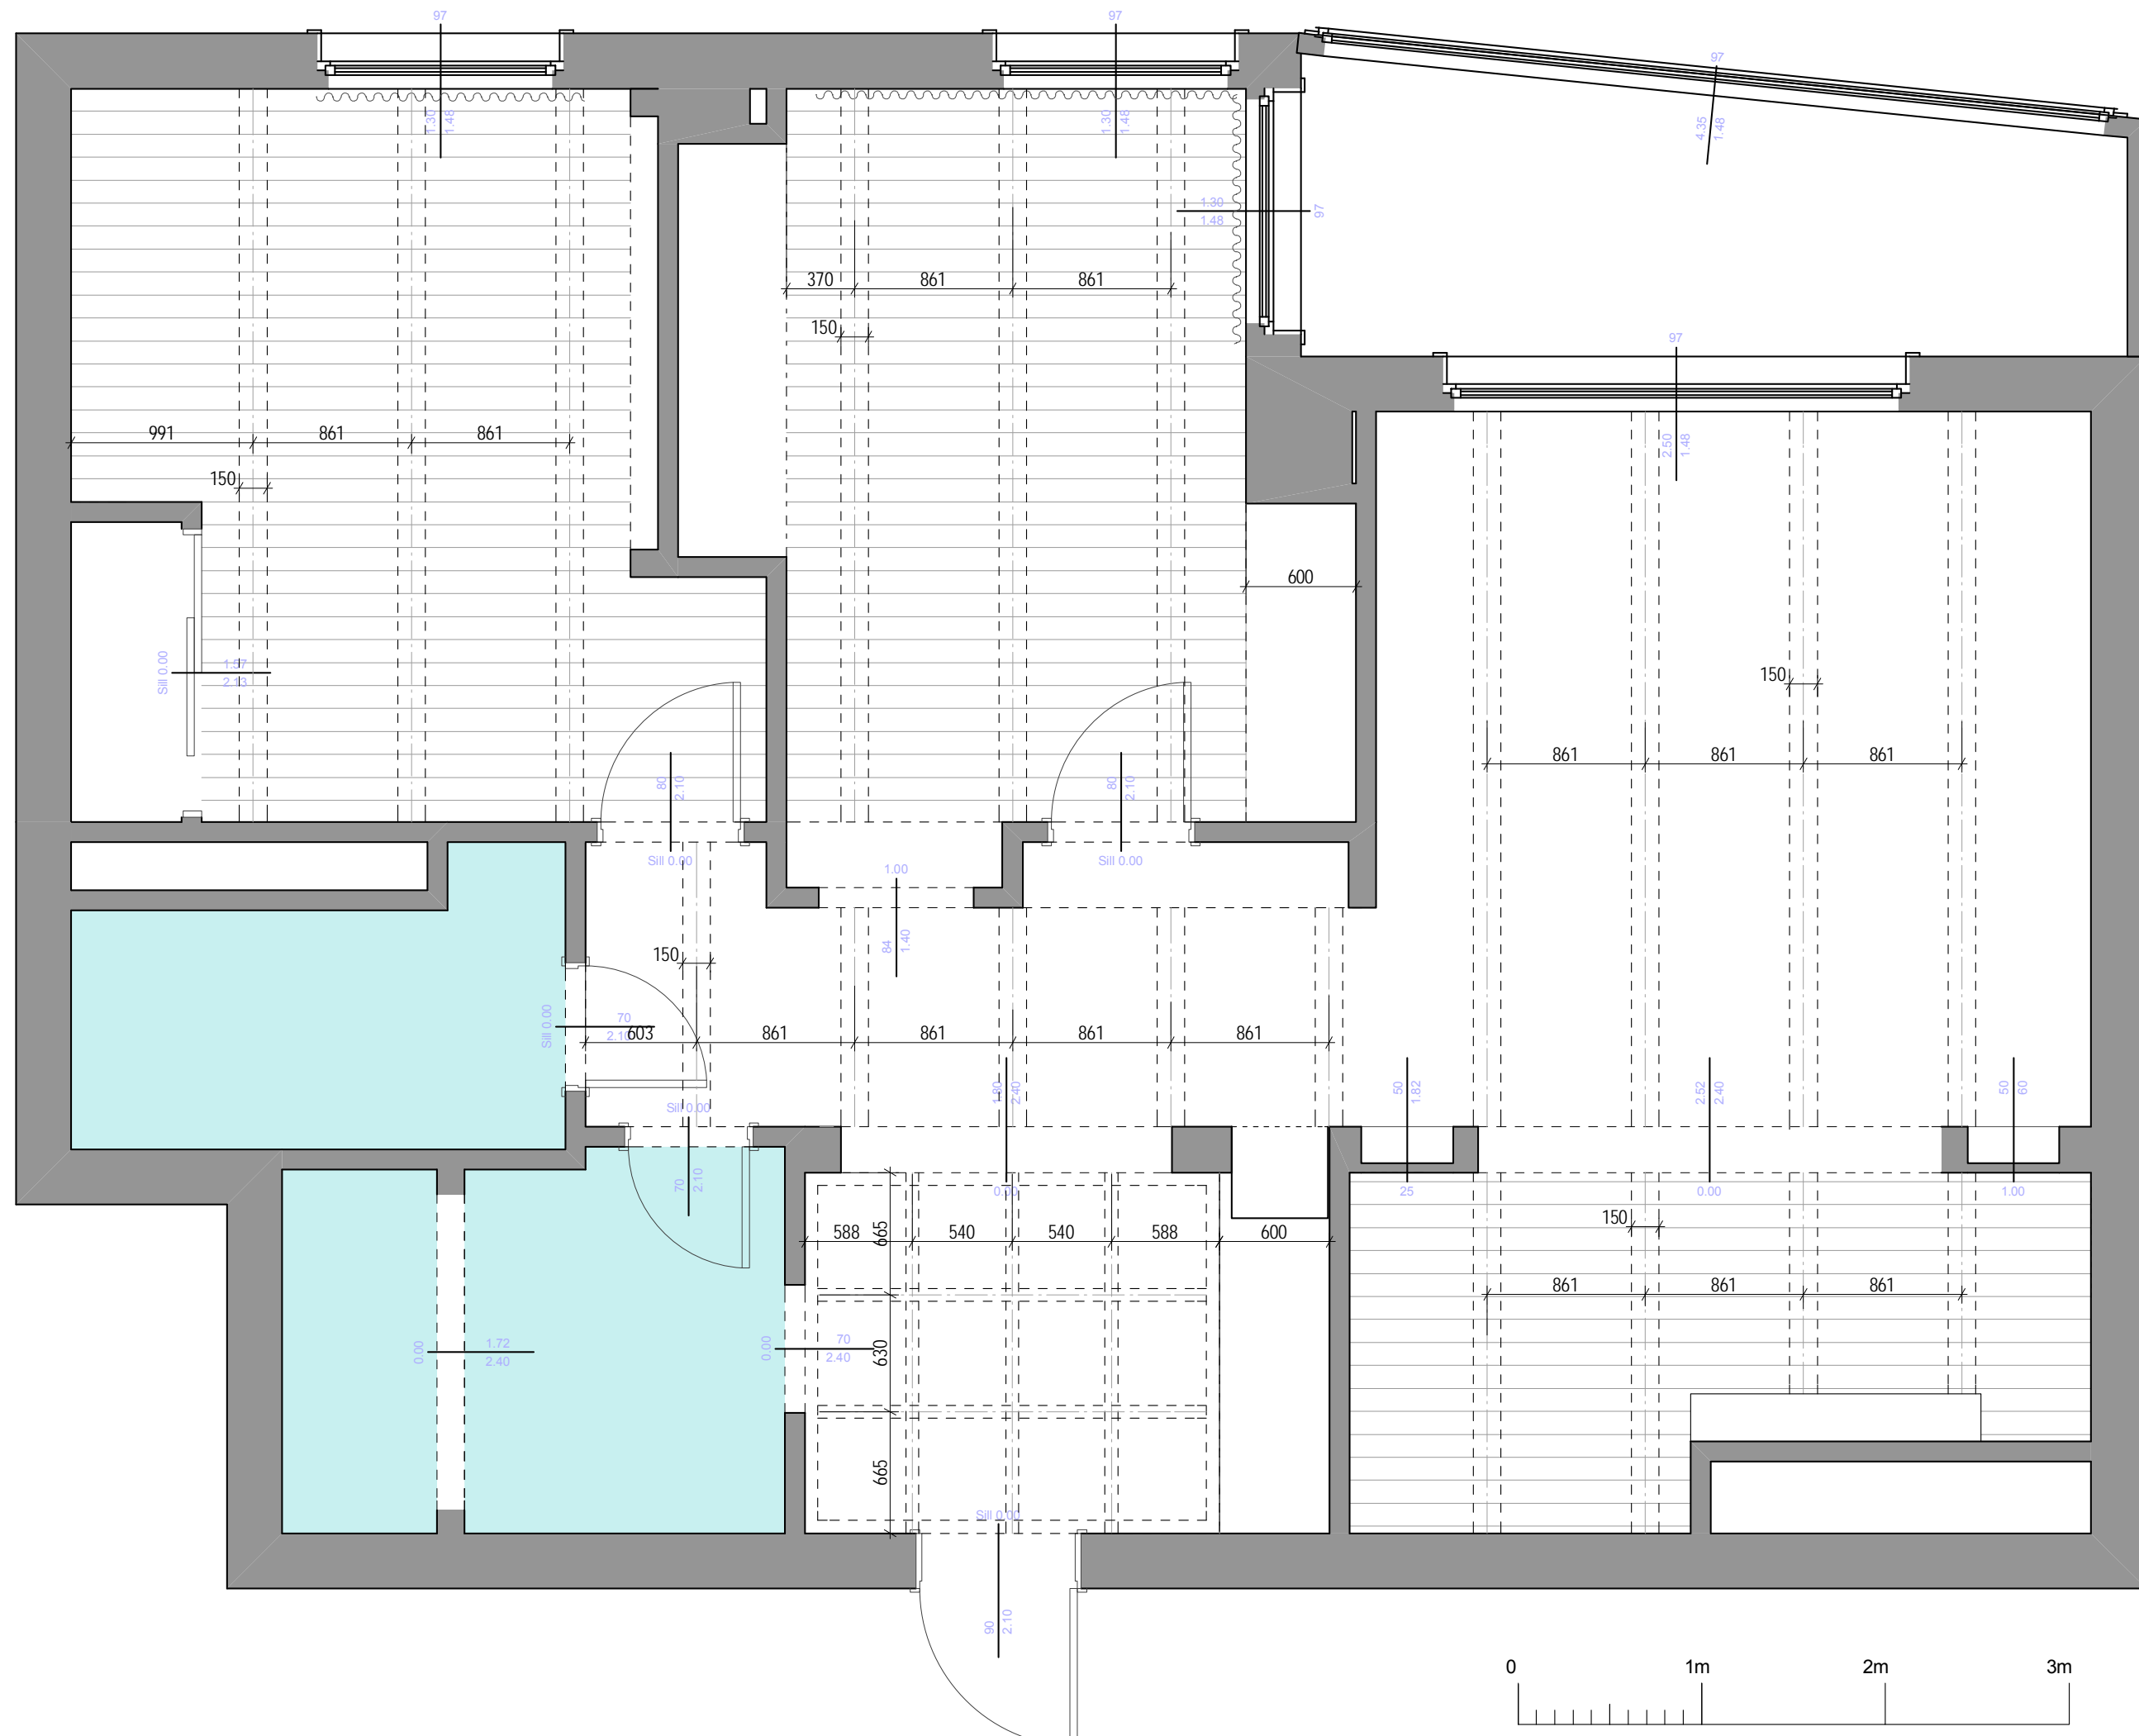


согласовано	
заказчик	Иванов Д.Ю.
исполнитель	Резинских Е.Г.
Трех комнатная квартира по адресу пр.Березовой роши д.12 А кв.5	
наименование объекта	
название чертежа	план потолков
дата	масштаб 1:35
ЛИСТ №	ЛИСТОВ

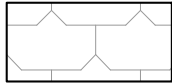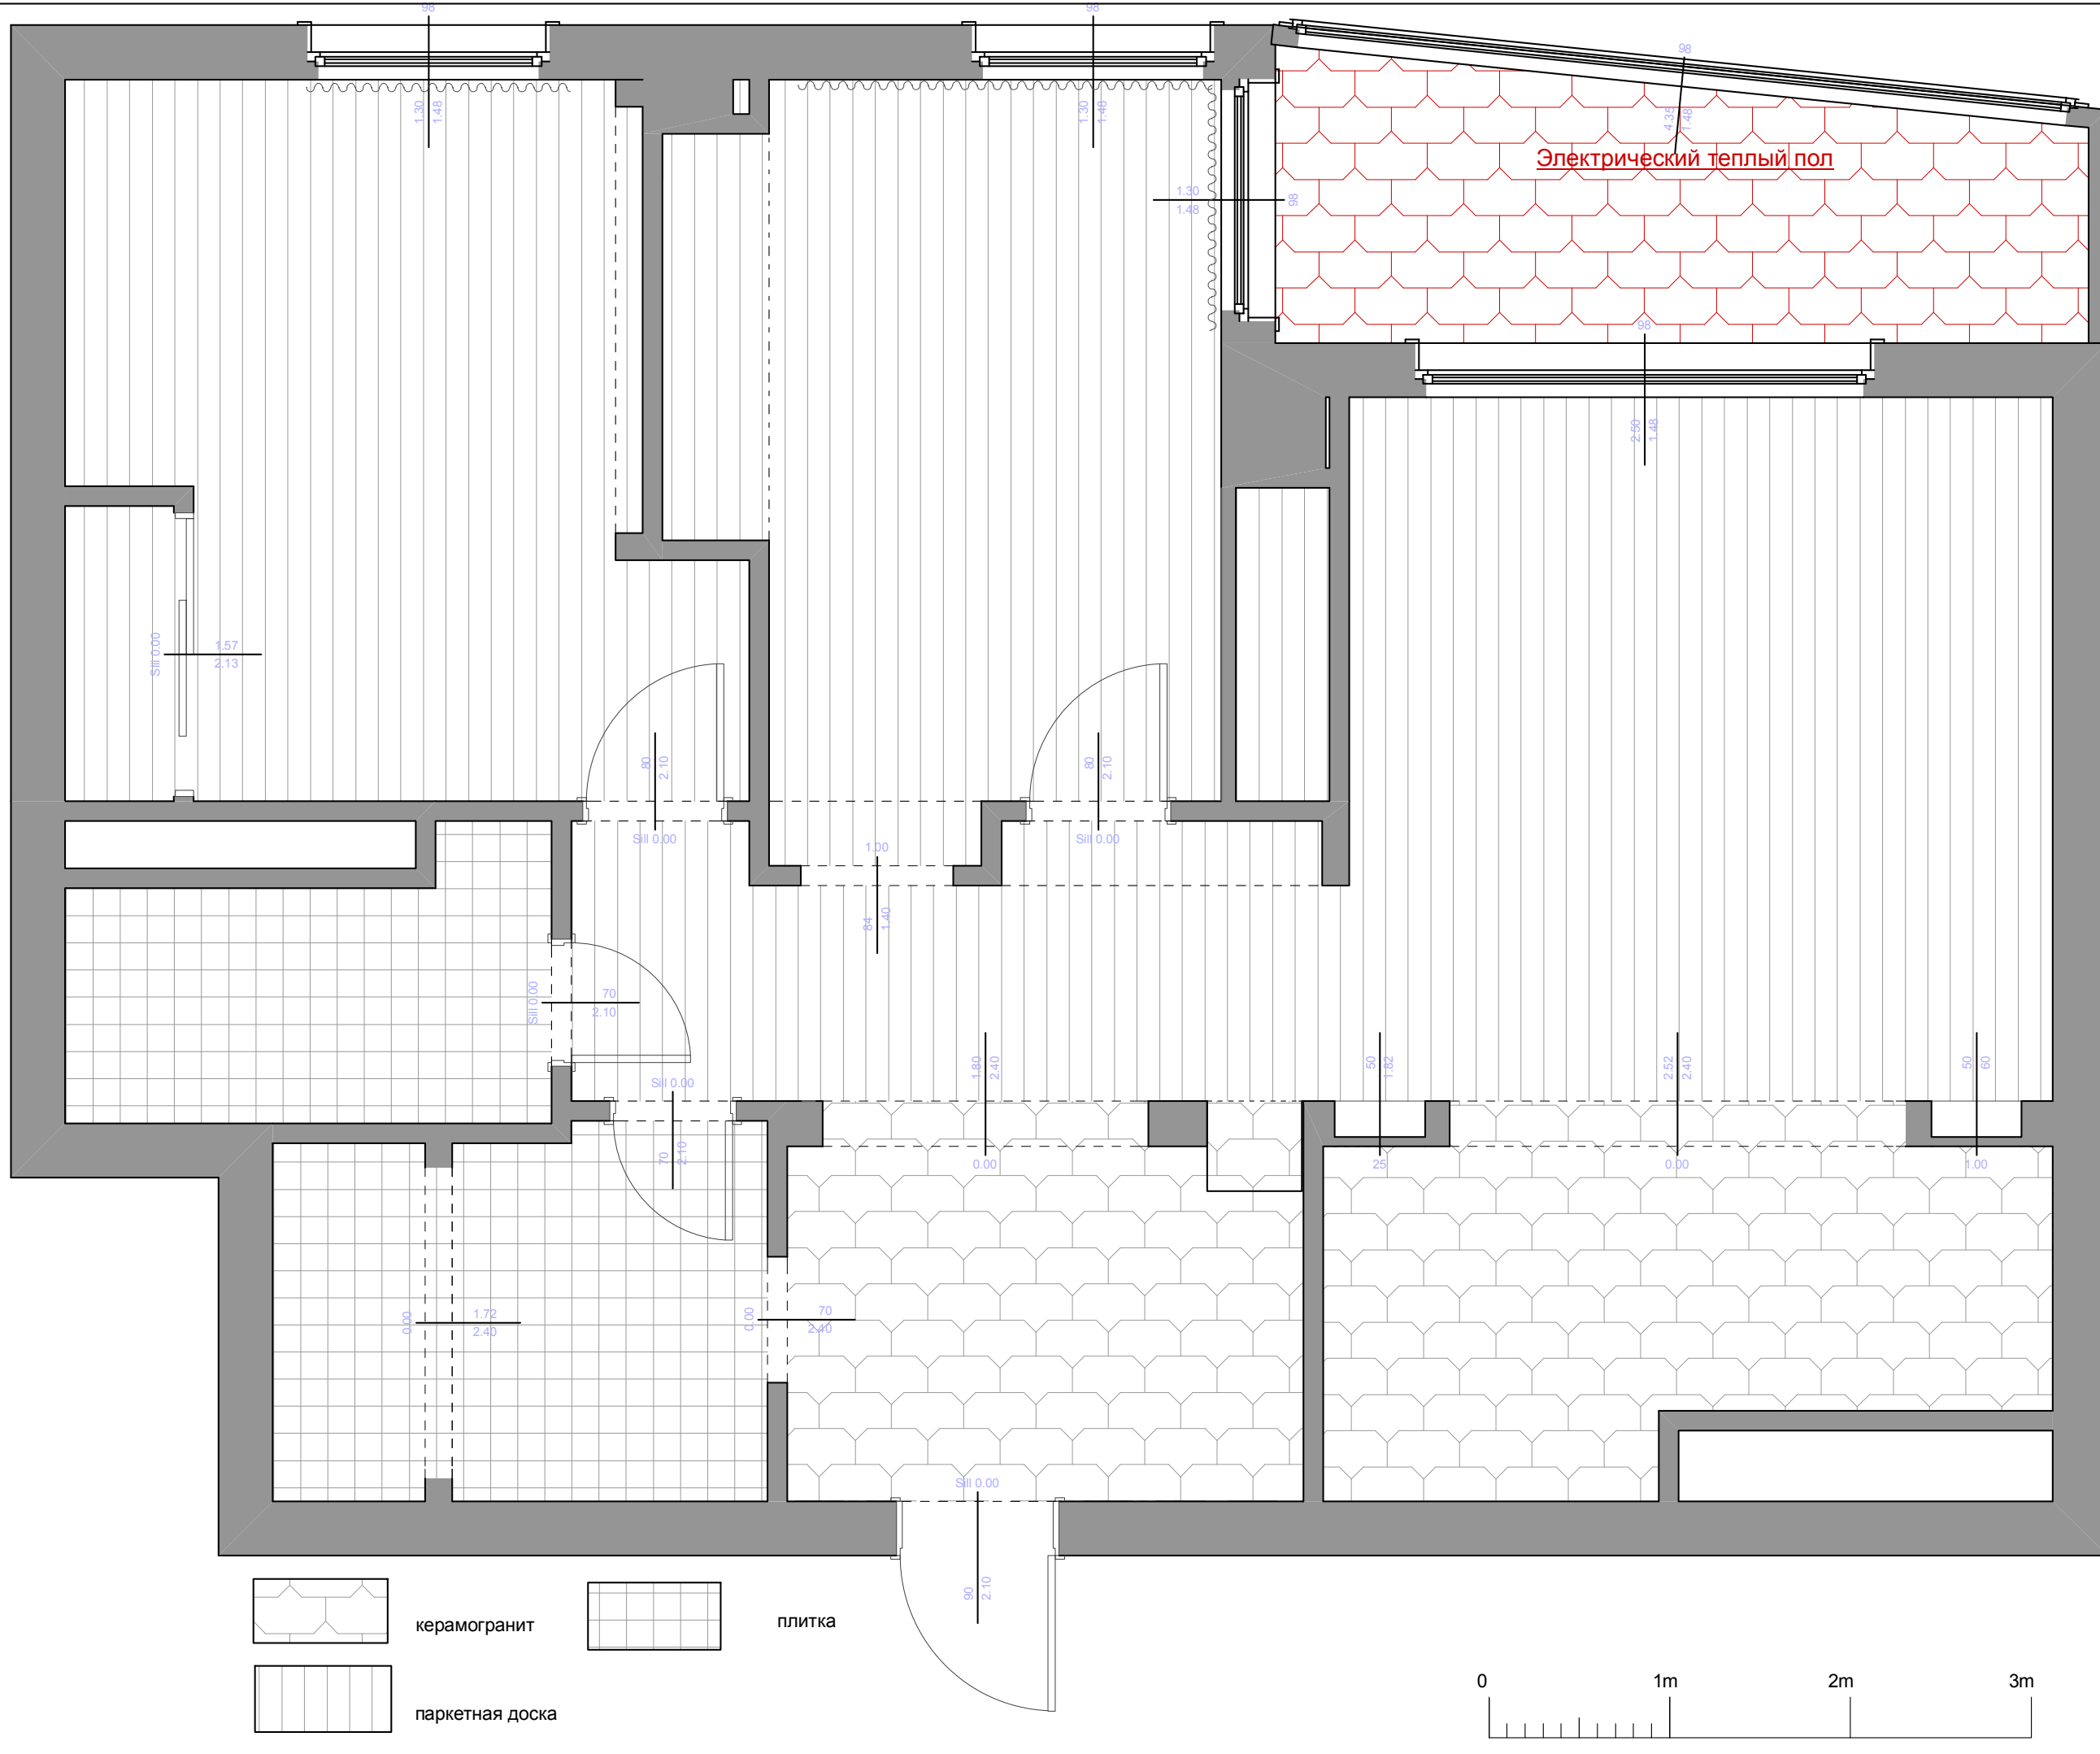

керамогранит

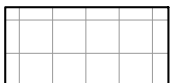




плитка

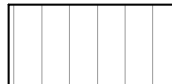

паркетная доска



ПРИМЕЧАНИЕ :
все замеры уточняются по месту

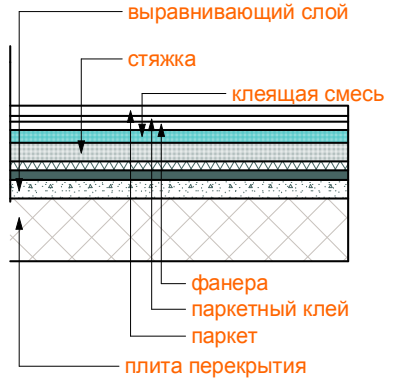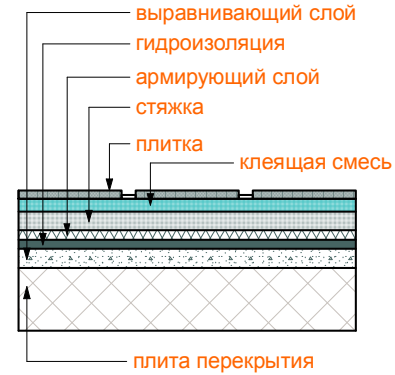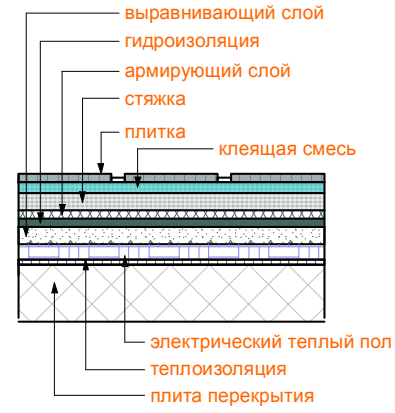


согласовано		Иванов Д.Ю.	Резинских Е.Г.
заказчик	Трех комнатная квартира по адресу пр.Березовой роши д.12 А кв.5		
исполнитель	план полов		
наименование объекта	масштаб 1:35		
название чертежа	лист		
дата	лист №		
лист №	листов		

ПРИМЕЧАНИЕ :
все замеры уточняются по месту

Условные обозначения:



- Розетка силовая
- Розетка TV
- ◐ Розетка телефонная (TF)
- Розетка Internet
- Акустический вывод
- Вывод 220

Все розетки 220 располагаются на высоте 200 мм от чистого пола если не указано иного

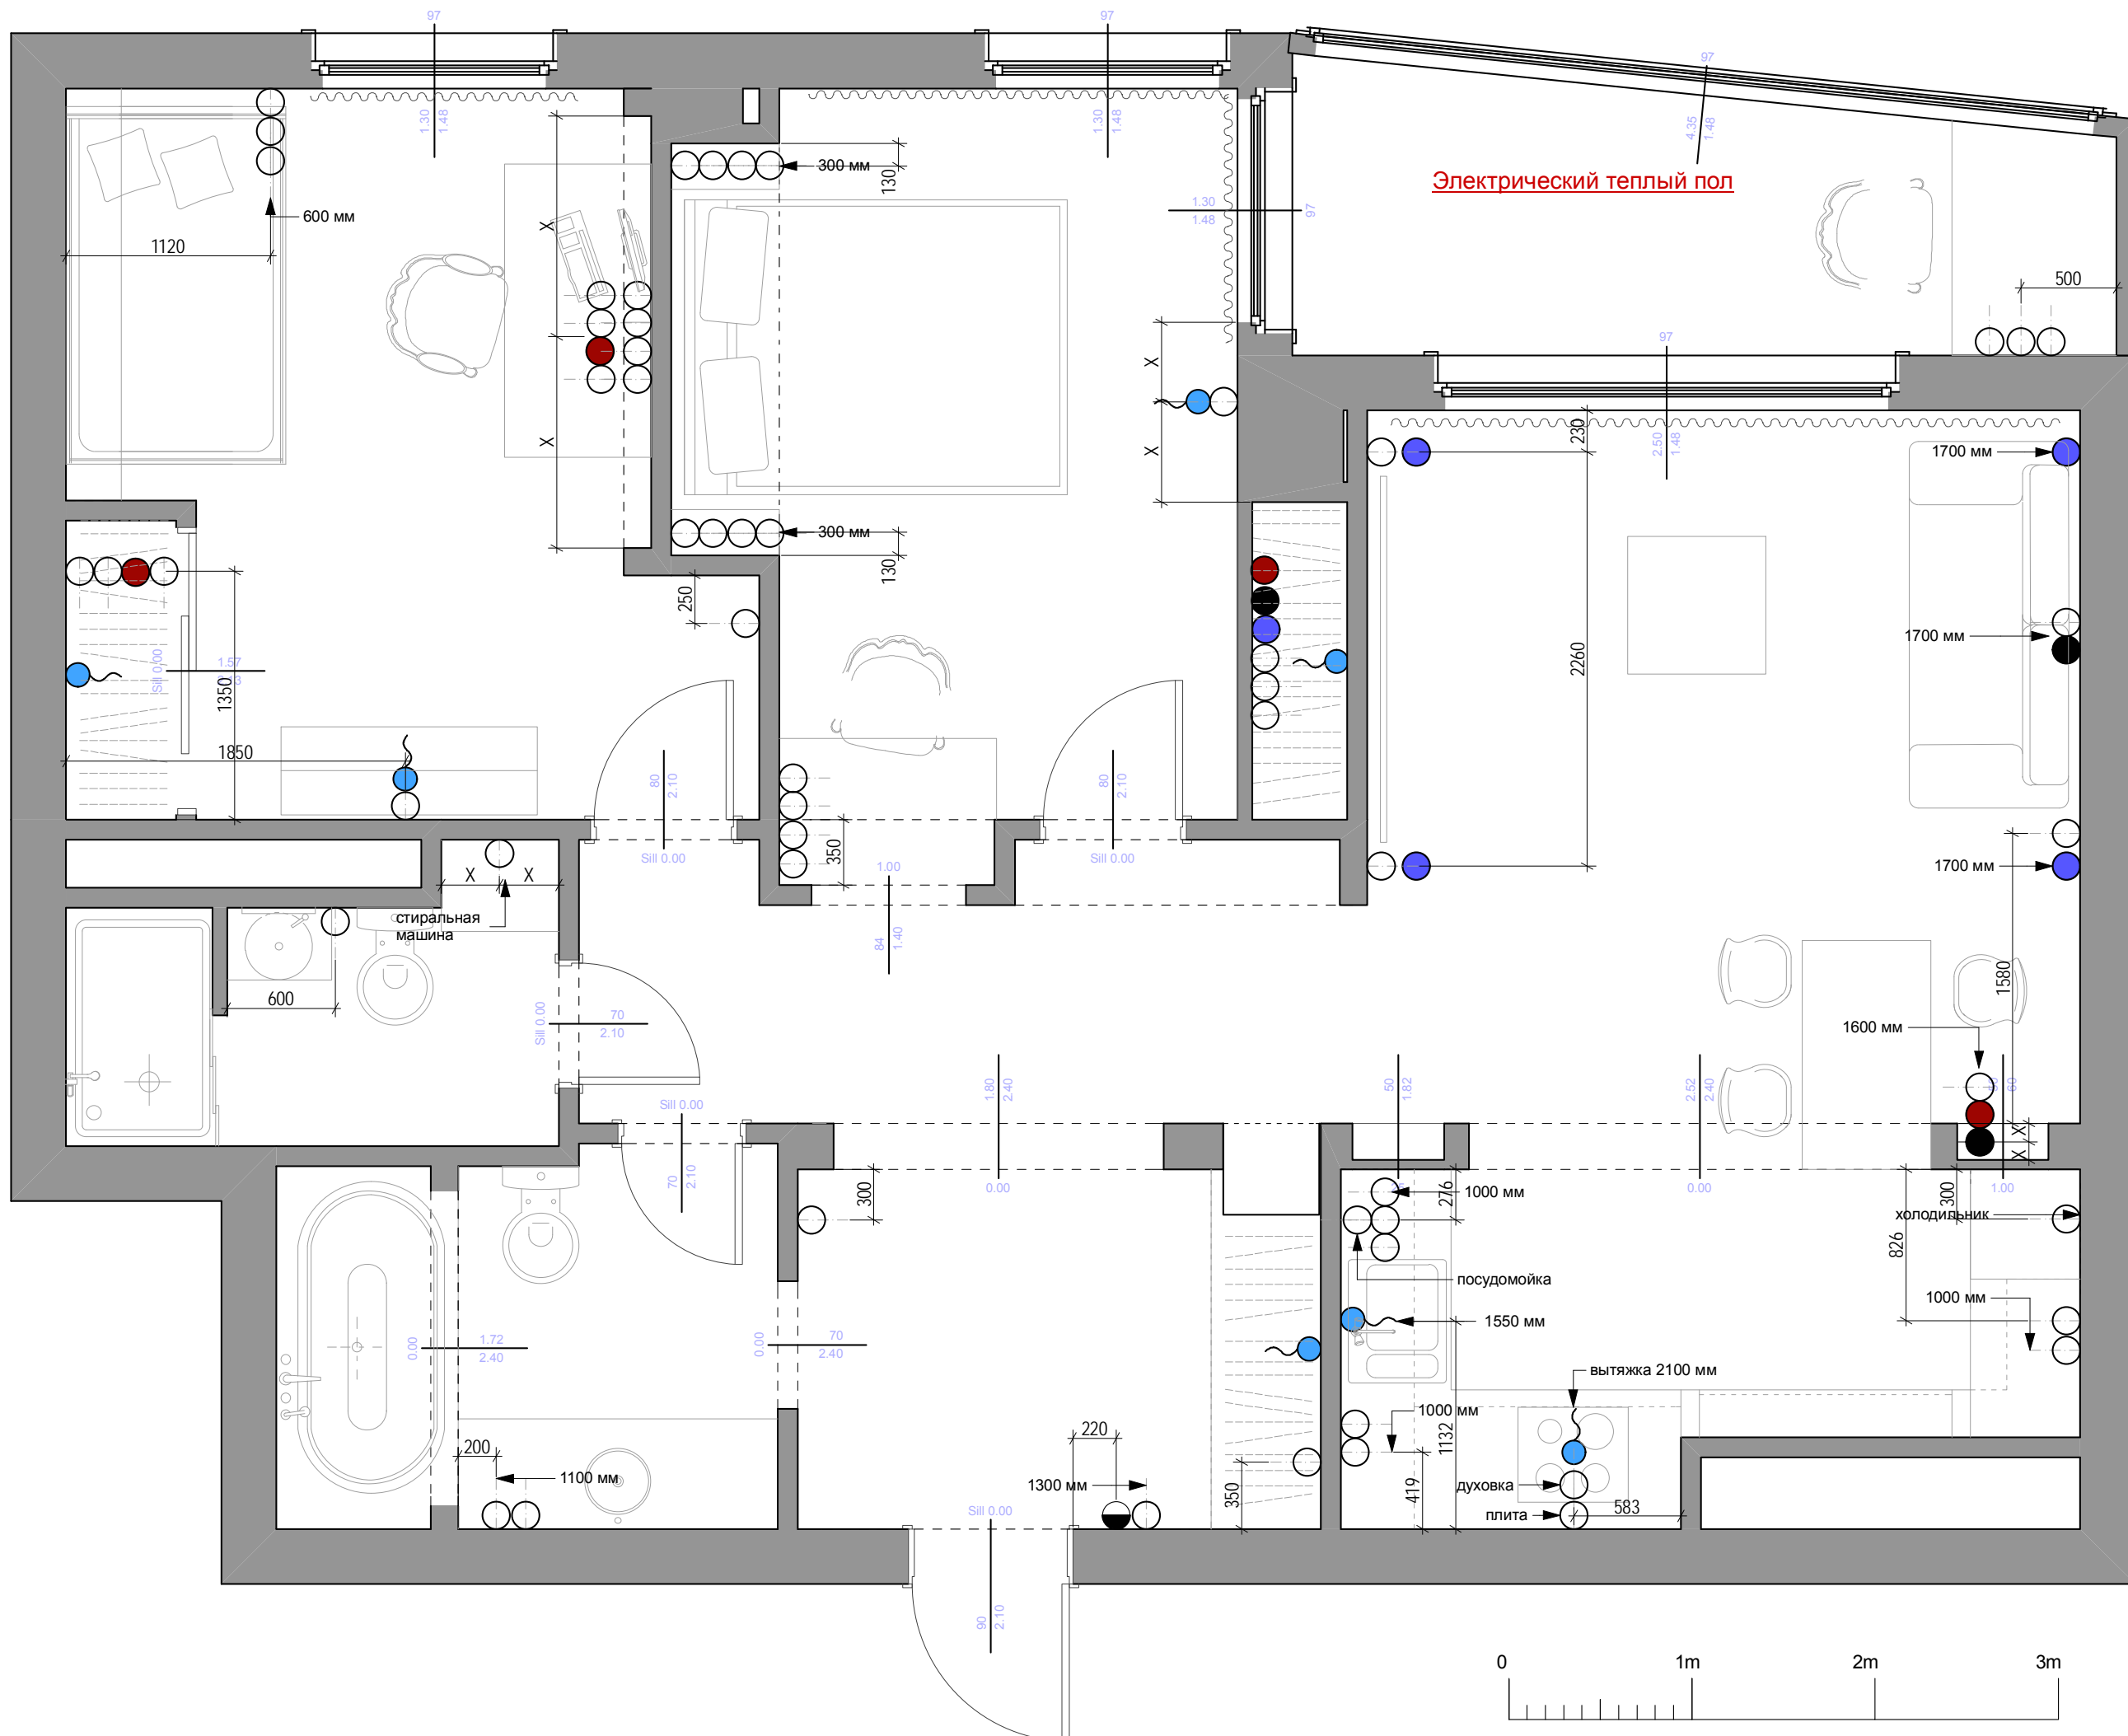

согласовано	Иванов Д.Ю. Резинских Е.Г.
заказчик	Иванов Д.Ю.
исполнитель	Резинских Е.Г.
наименование объекта	Трех комнатная квартира по адресу пр.Березовой роши д.12 А кв.5
название чертежа	план розеток
дата	масштаб 1:35
ЛИСТ №	ЛИСТОВ



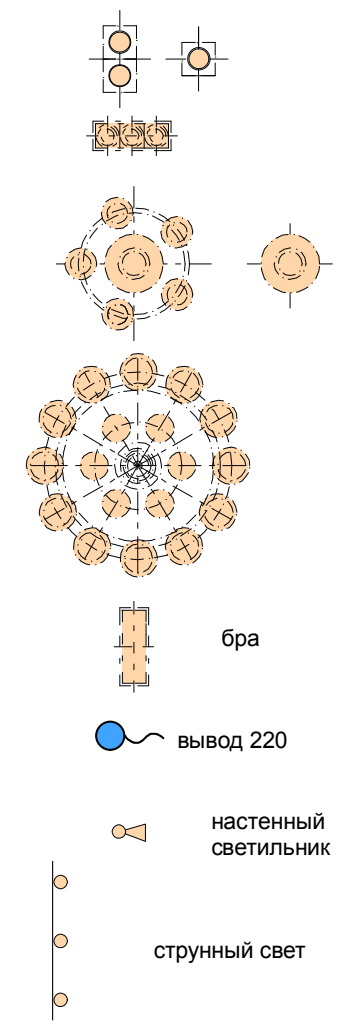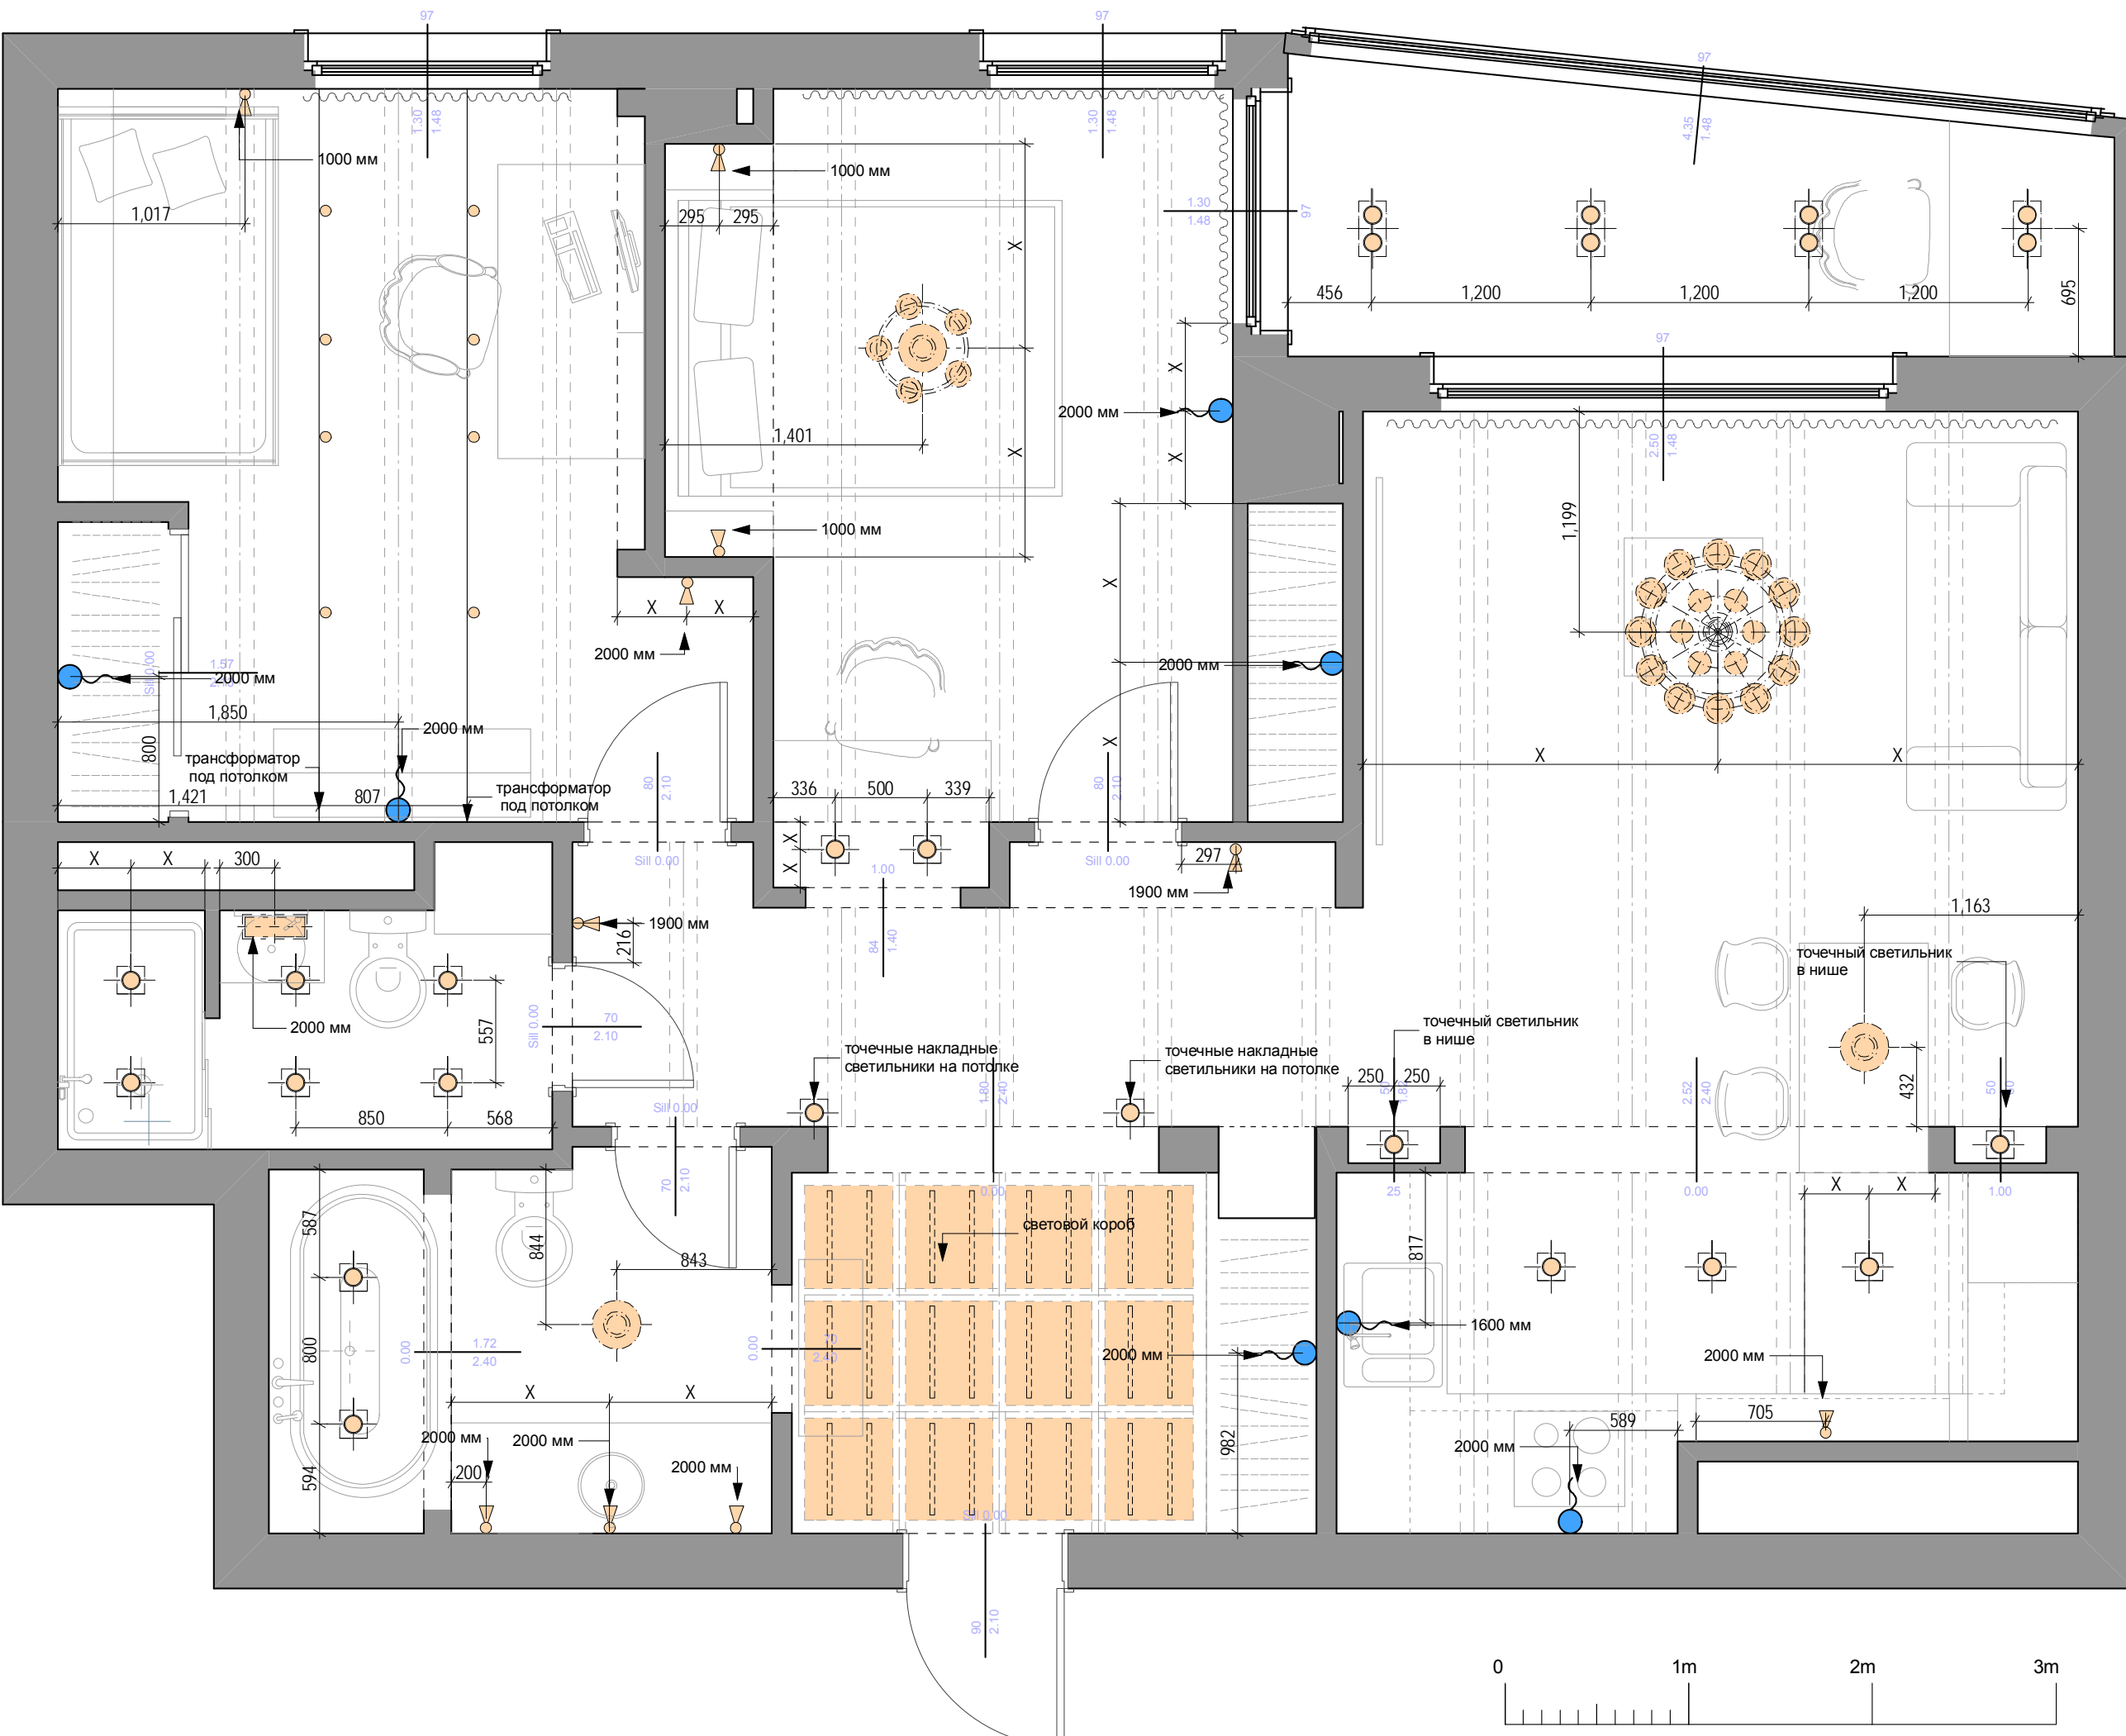

ПРИМЕЧАНИЕ :
все замеры уточняются по месту





согласовано	
заказчик	Иванов Д.Ю.
исполнитель	Резинских Е.Г.
Трех комнатная квартира по адресу пр. Березовой рощи д.12 А кв.5	
наименование объекта	
название чертежа	план освещения
дата	масштаб 1:35
ЛИСТ №	ЛИСТОВ

ПРИМЕЧАНИЕ :
все замеры уточняются по месту

Условные обозначения:

-  Выключатель
одноклавишный
-  Зависимый
переключатель
-  Выключатель
двухклавишный
-  Выключатель
одноклавишный
с диммером


Все выключатели располагаются на
высоте 900 мм от чистого пола
если не указано иного

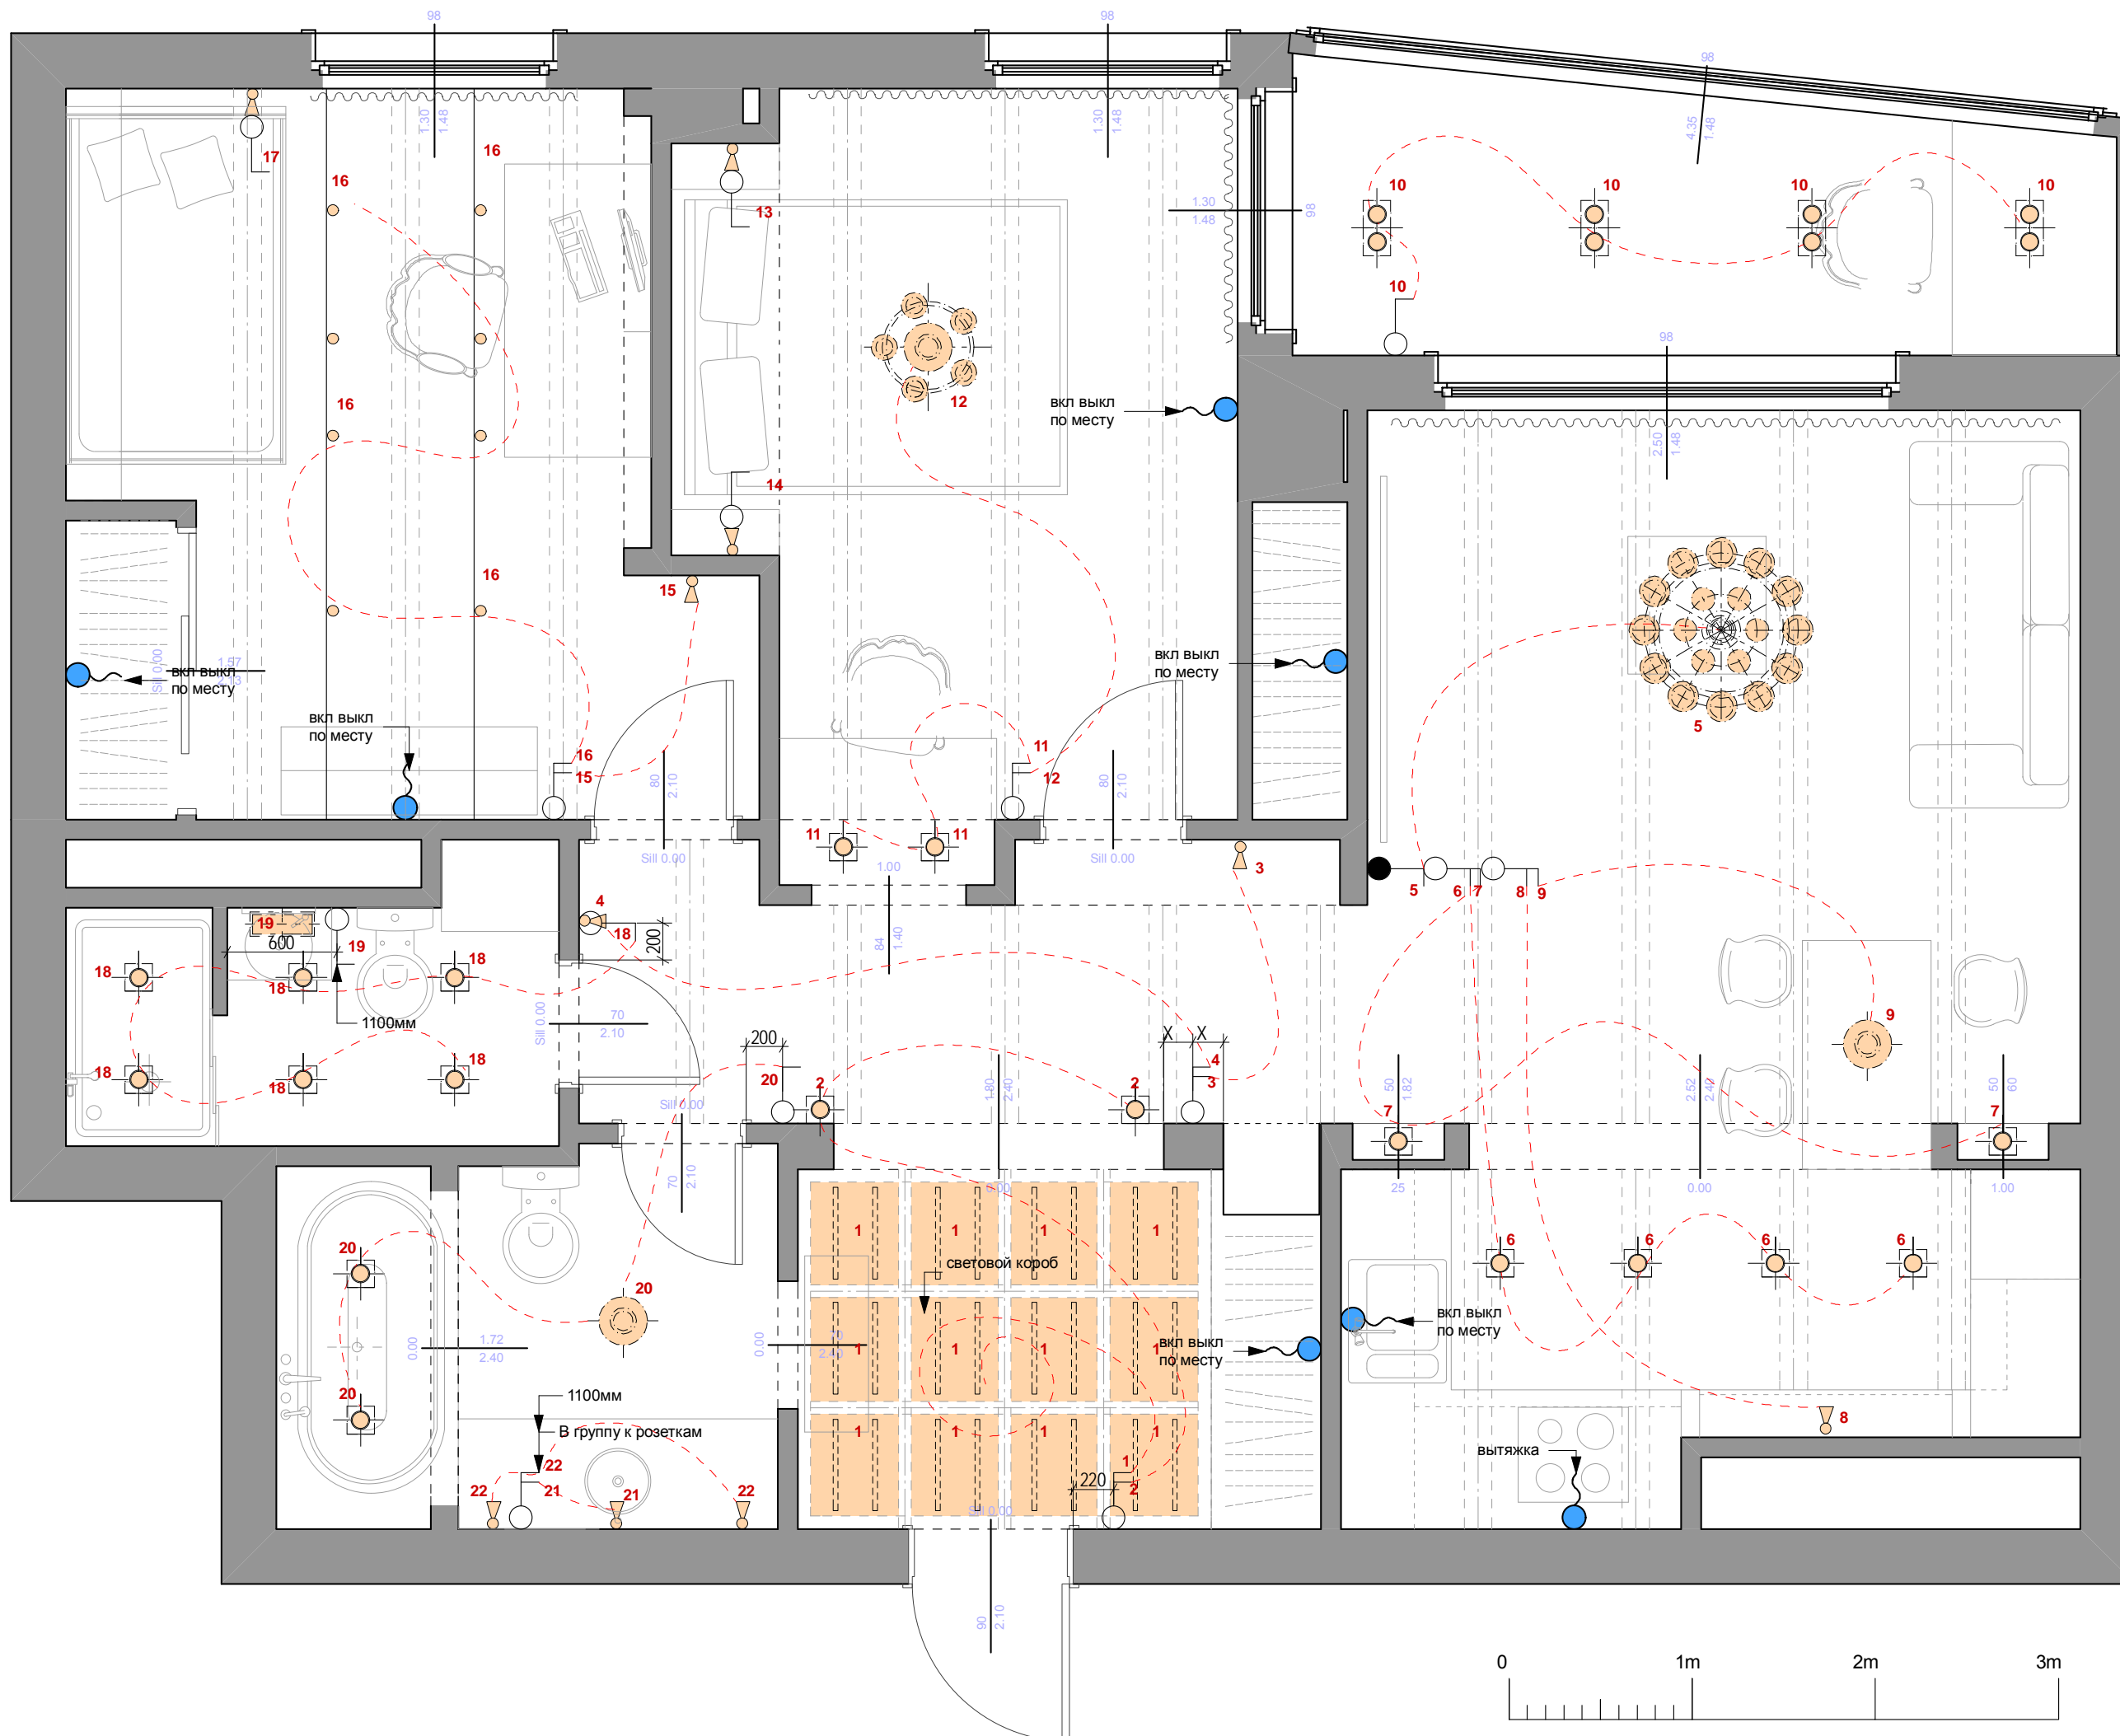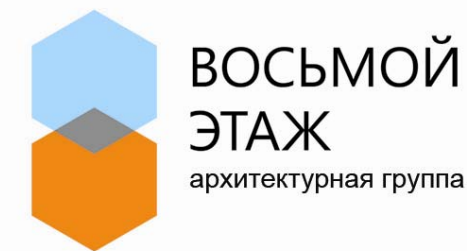


согласовано	Иванов Д.Ю. Резинских Е.Г.
заказчик	Трех комнатная квартира по адресу пр.Березовой рощи д. 12 А кв.5
исполнитель	
наименование объекта	план выключателей
название чертежа	масштаб 1:35
дата	ЛИСТОВ
ЛИСТ №	

ПРИМЕЧАНИЕ :
все замеры уточняются по месту


1-1

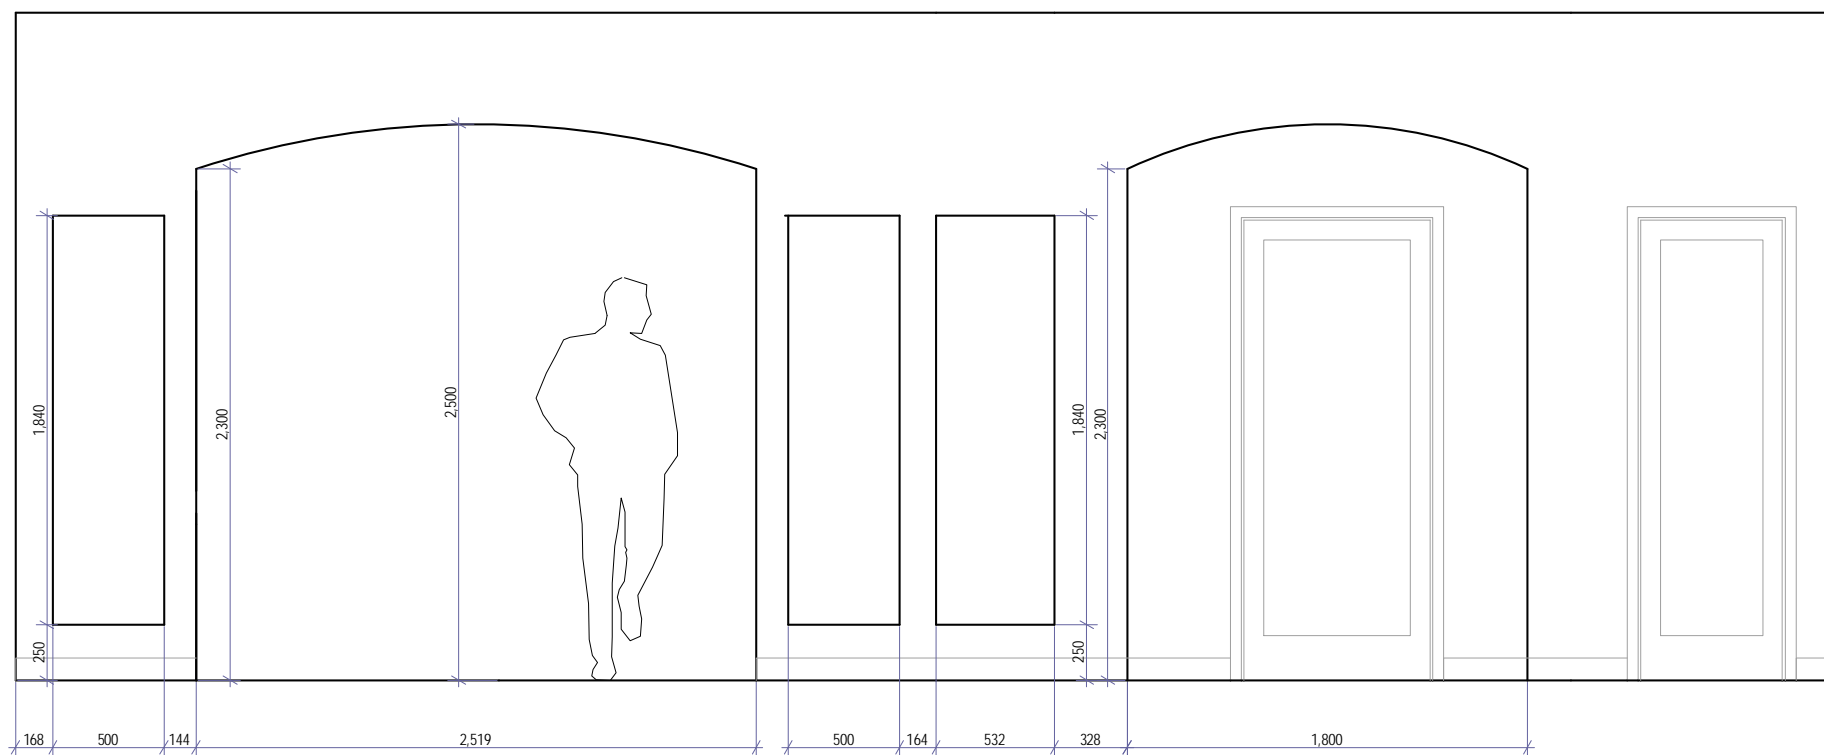

2-2

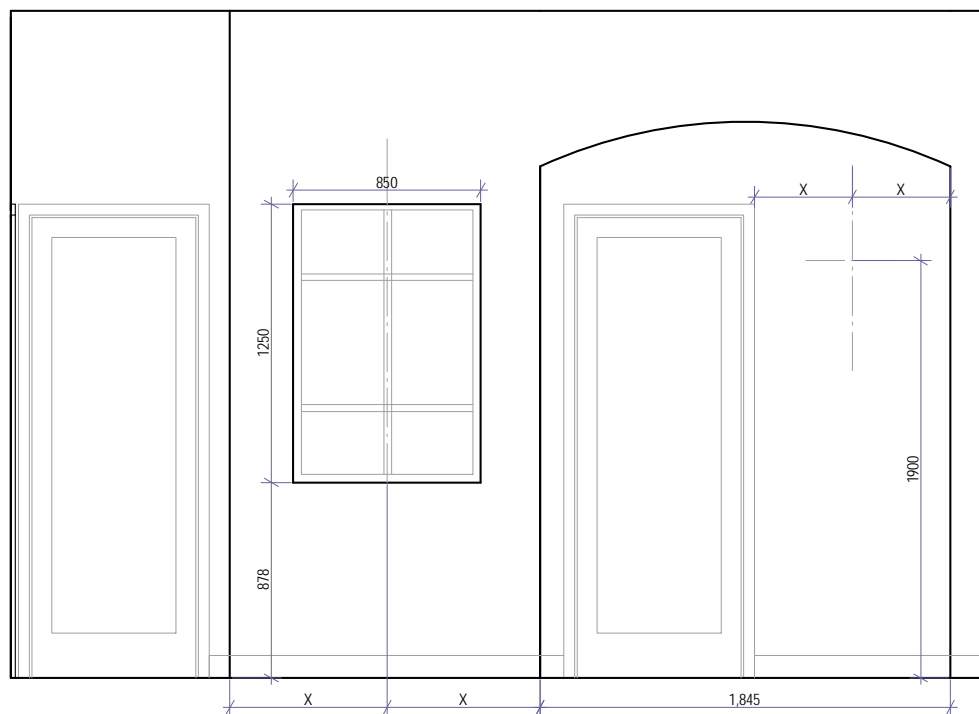


3-3

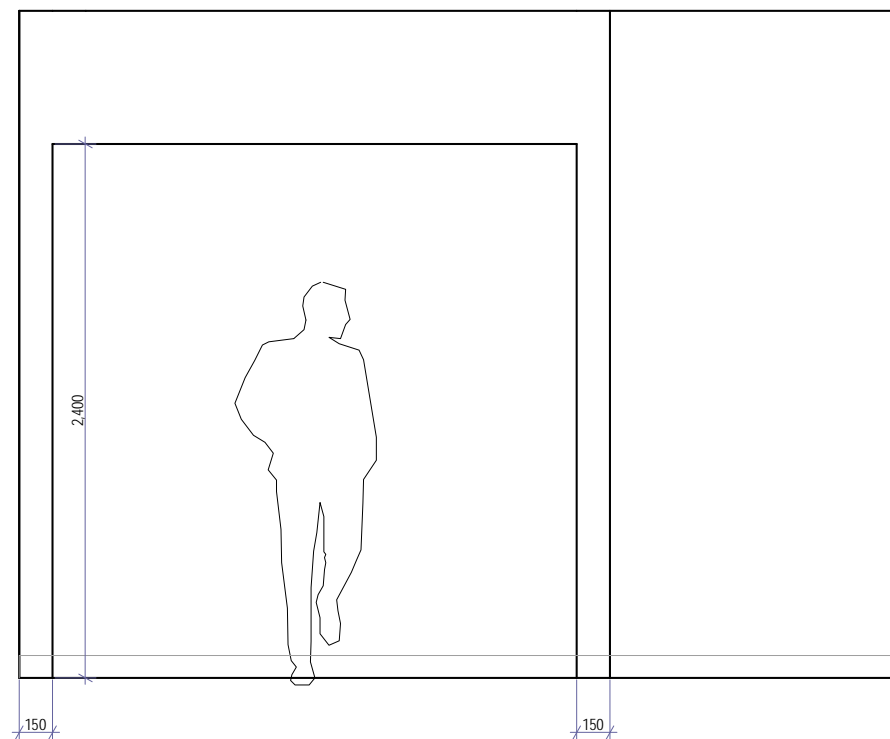


согласовано	Иванов Д.Ю. Резинских Е.Г.	Трех комнатная квартира по адресу пр.Березовой рощи д.12 А кв.5	развертки	масштаб 1:35	листов
заказчик					
исполнитель		наименование объекта	название чертежа	дата	лифт №

ПРИМЕЧАНИЕ :
все замеры уточняются по месту


4-4

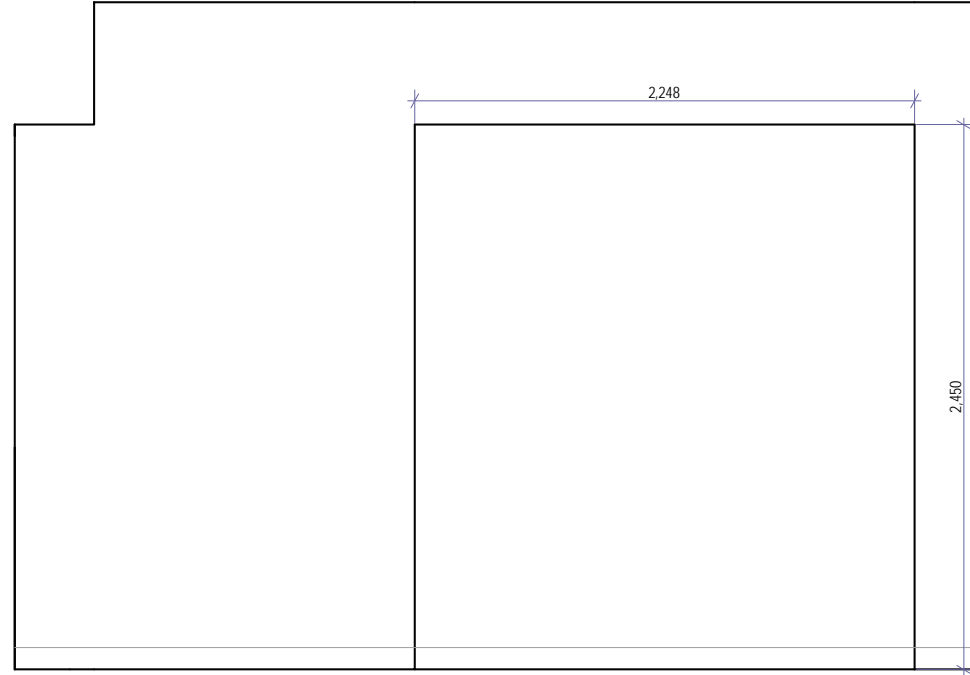


5-5

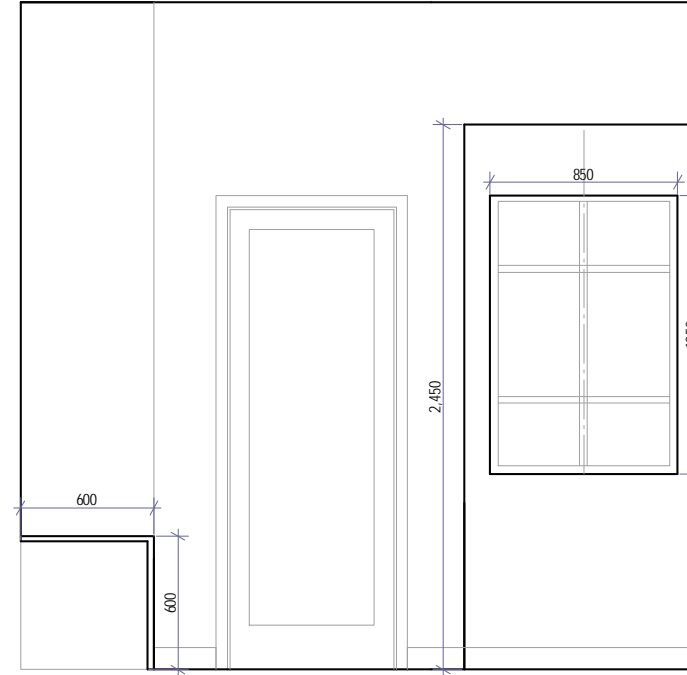

6-6

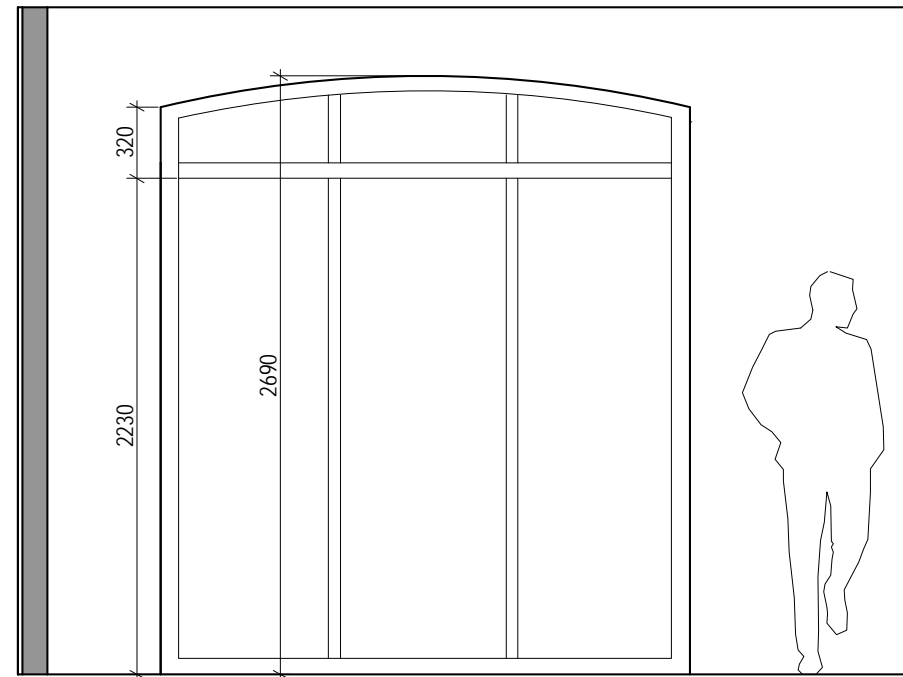

7-7

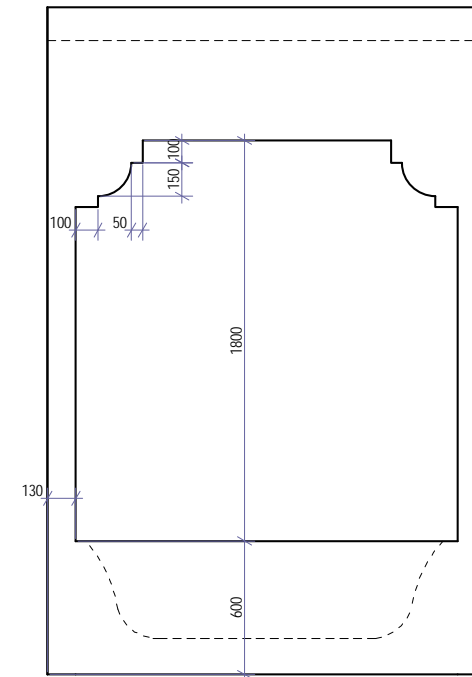

согласовано	Иванов Д.Ю. Резинских Е.Г.
заказчик	Иванов Д.Ю.
исполнитель	Резинских Е.Г.
наименование объекта	Трех комнатная квартира по адресу пр.Березовой рощи д.12 А кв.5
название чертежа	развертки
дата	масштаб 1:35
ЛИСТ №	ЛИСТОВ

Ведомость отделочных материалов

Наименование помещения	Пол				Стены					Потолок			
	Вид отделки	м2	шт		Вид отделки	м2/м.п.	шт	литры	рулоны	Вид отделки	м2	литры	
Прихожая	Площадь (м2)	6.54	Паркет	0	Высота (м)	3	Обои (без учета проемов)	41	5	Площадь (м2)	6.54	ГКЛ	0
	Периметр (м)	11.5	Керамогранит	6.54	0	Площадь проемов (м2)	7.89	Краска	26.49	11	Краска	6.54	1.8686
					Площадь стен (м2)	34.38	Плитка	0	0			Натяжной	0
					Площадь стен без проемов	26.49							
	Материалы				Материалы					Материалы			
	Керамогранит				1.Флезилиновые обои (под покраску) фабрика Marburg 2.Краска SIKKENS					Краска SIKKENS			
Гостиная-коридор	Площадь (м2)	21.7	Паркет	21.67	Высота (м)	3	Обои (без учета проемов)	95	11	Площадь (м2)	21.7	ГКЛ	0
	Периметр (м)	26.8	Плитка	0	0	Площадь проемов (м2)	21.5	Краска	58.754	24	Краска	21.67	6.1914
					Площадь стен (м2)	80.25	Плитка	0	0			Натяжной	0
					Площадь стен без проемов	58.75							
	Материалы				Материалы					Материалы			
	Паркетная доска Witex Дуб EI210MAA				1.Флезилиновые обои (под покраску) фабрика Marburg 2.Краска SIKKENS					1. КНАУФ-лист стандартный 2.Краска SIKKENS			
Кухня	Площадь (м2)	7.46	Паркет	7.46	Высота (м)	3	Обои (без учета проемов)	45	5	Площадь (м2)	7.46	ГКЛ	0
	Периметр (м)	12.5	Керамогранит	0	0	Площадь проемов (м2)	6	Краска	31.5	12	Краска	7.46	2.1314
					Площадь стен (м2)	37.5	Плитка	0	0			Натяжной	0
					Площадь стен без проемов	31.5							
	Материалы				Материалы					Материалы			
	Паркетная доска Witex Дуб EI210MAA				1.Флезилиновые обои (под покраску) фабрика Marburg 2.Краска SIKKENS					1. КНАУФ-лист стандартный 2.Краска SIKKENS			
Спальня №1	Площадь (м2)	12.8	Паркет	12.77	Высота (м)	3	Обои (без учета проемов)	57	7	Площадь (м2)	12.8	ГКЛ	0
	Периметр (м)	16.1	Плитка	0	0	Площадь проемов (м2)	5.528	Краска	42.772	15	Краска	12.77	3.6486
					Площадь стен (м2)	48.3	Плитка	0	0			Натяжной	0
					Площадь стен без проемов	42.77							
	Материалы				Материалы					Материалы			
	Паркетная доска Witex Дуб EI210MAA				1.Флезилиновые обои (под покраску) фабрика Marburg 2.Краска SIKKENS					1. КНАУФ-лист стандартный 2.Краска SIKKENS			
Спальня №2	Площадь (м2)	13.4	Паркет	13.41	Высота (м)	3	Обои (без учета проемов)	63	0	Площадь (м2)	13.4	ГКЛ	0
	Периметр (м)	17.3	Плитка	0	0	Площадь проемов (м2)	3.604	Краска	48.206	0	Краска	13.41	3.8314
					Площадь стен (м2)	51.81	Плитка	0	0			Натяжной	0
					Площадь стен без проемов	48.21							
	Материалы				Материалы					Материалы			
	Паркетная доска Witex Дуб EI210MAA				Плитка KERAMA MARAZZI					1. КНАУФ-лист стандартный 2.Краска SIKKENS			
Ванная №1	Площадь (м2)	3.74	Паркет	0	Высота (м)	3	Обои (без учета проемов)	0	0	Площадь (м2)	3.74	ГКЛ	3.74
	Периметр (м)	8.72	Плитка	3.74	0	Площадь проемов (м2)	1.68	Краска	0	0	Краска	0	1.0686
					Площадь стен (м2)	26.16	Плитка	24.48	0			Натяжной	0
					Площадь стен без проемов	24.48							
	Материалы				Материалы					Материалы			
	Керамическая плитка				Керамическая плитка					1. КНАУФ-лист стандартный 2.Краска SIKKENS			
Ванная №2	Площадь (м2)	5.51	Паркет	0	Высота (м)	3	Обои (без учета проемов)	38	5	Площадь (м2)	5.51	ГКЛ	5.51
	Периметр (м)	10.2	Плитка	5.51	0	Площадь проемов (м2)	3.15	Краска	27.45	10	Краска	0	1.5743
					Площадь стен (м2)	30.6	Плитка	0	0			Натяжной	0
					Площадь стен без проемов	27.45							
	Материалы				Материалы					Материалы			
	Керамическая плитка				Керамическая плитка					1. КНАУФ-лист стандартный 2.Краска SIKKENS			
Спальня №1	Площадь (м2)	12.8	Паркет	12.77	Высота (м)	3	Обои (без учета проемов)	57	7	Площадь (м2)	12.8	ГКЛ	0
	Периметр (м)	16.1	Плитка	0	0	Площадь проемов (м2)	8.895	Краска	39.405	15	Краска	12.77	3.6486
					Площадь стен (м2)	48.3	Плитка	0	0			Натяжной	0
					Площадь стен без проемов	39.41							
	Материалы				Материалы					Материалы			
	Паркетная доска Witex Дуб EI210MAA				1.Флезилиновые обои (под покраску) фабрика Marburg 2.Краска SIKKENS					1. КНАУФ-лист стандартный 2.Краска SIKKENS			