


ПРИМЕЧАНИЕ :  
все замеры уточняются по месту



сносимые  
перегородки

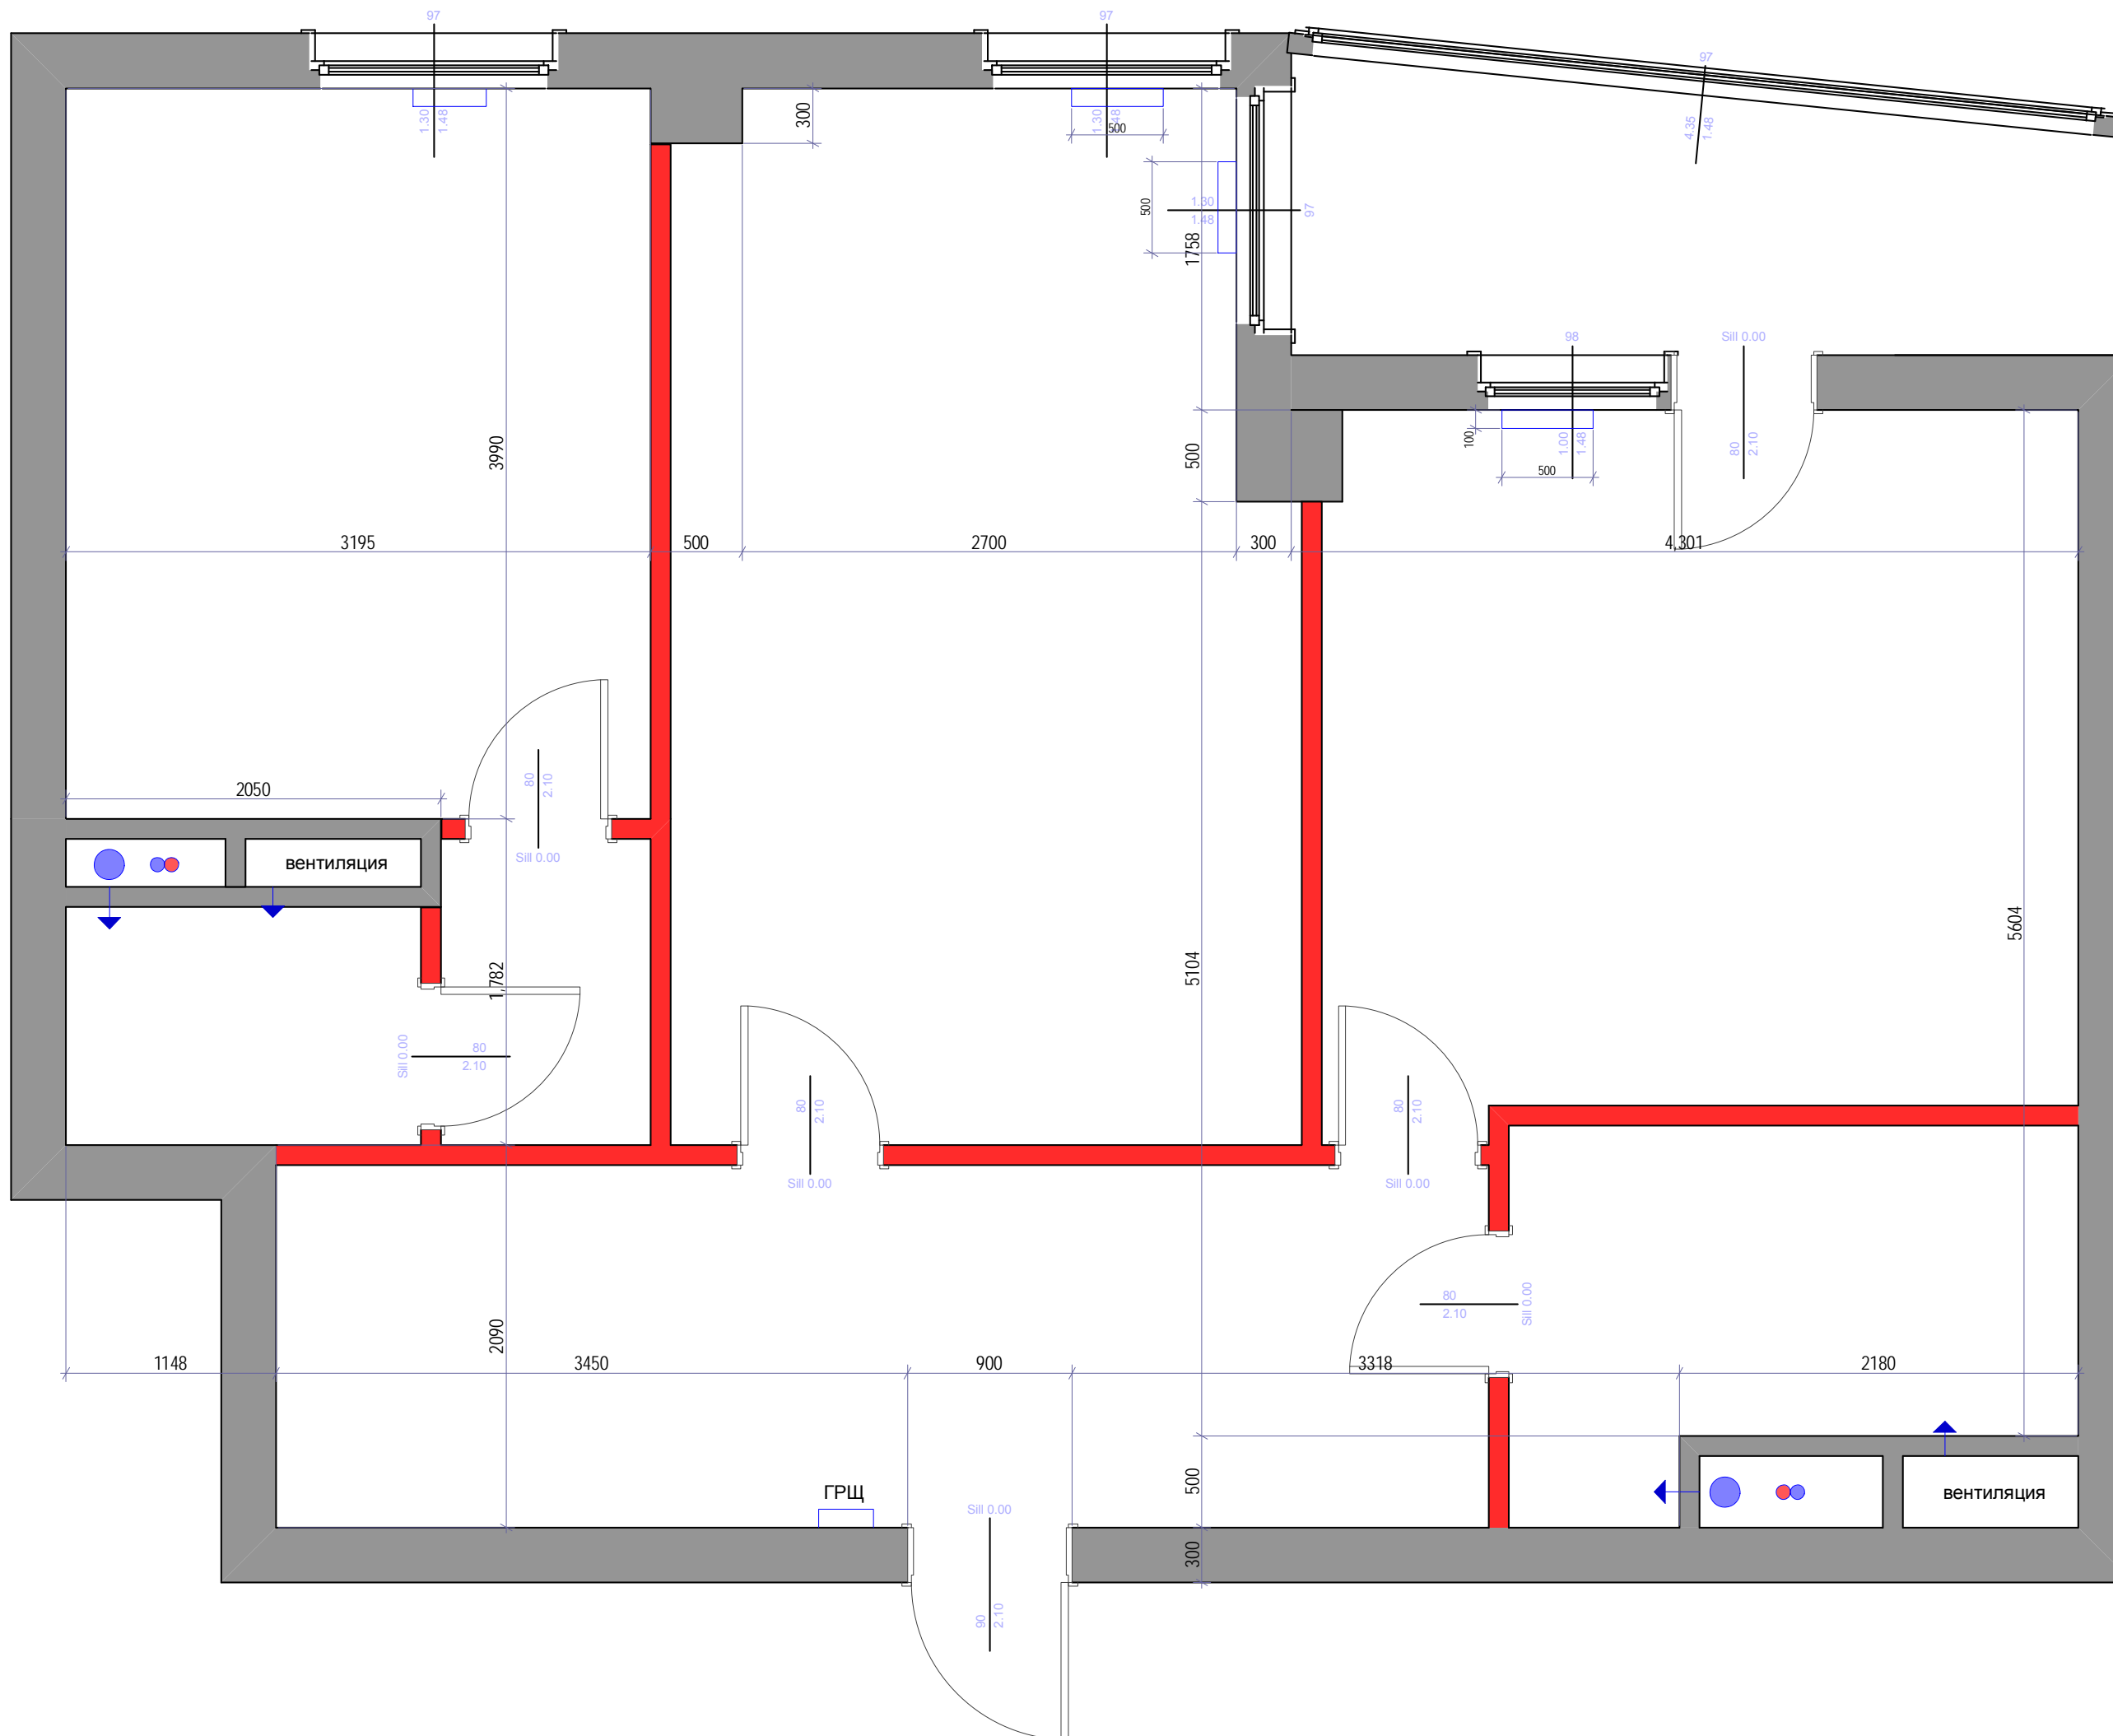

**ВОСЬМОЙ  
ЭТАЖ**  
архитектурная группа

согласовано	Иванов Д.Ю.	Трех комнатная квартира по адресу пр.Березовой роши д.12 А кв.5	наименование объекта	название чертежа	дата	лист №
заказчик	Резинских Е.Г.					
исполнитель						