


ПРИМЕЧАНИЕ :  
все замеры уточняются по месту

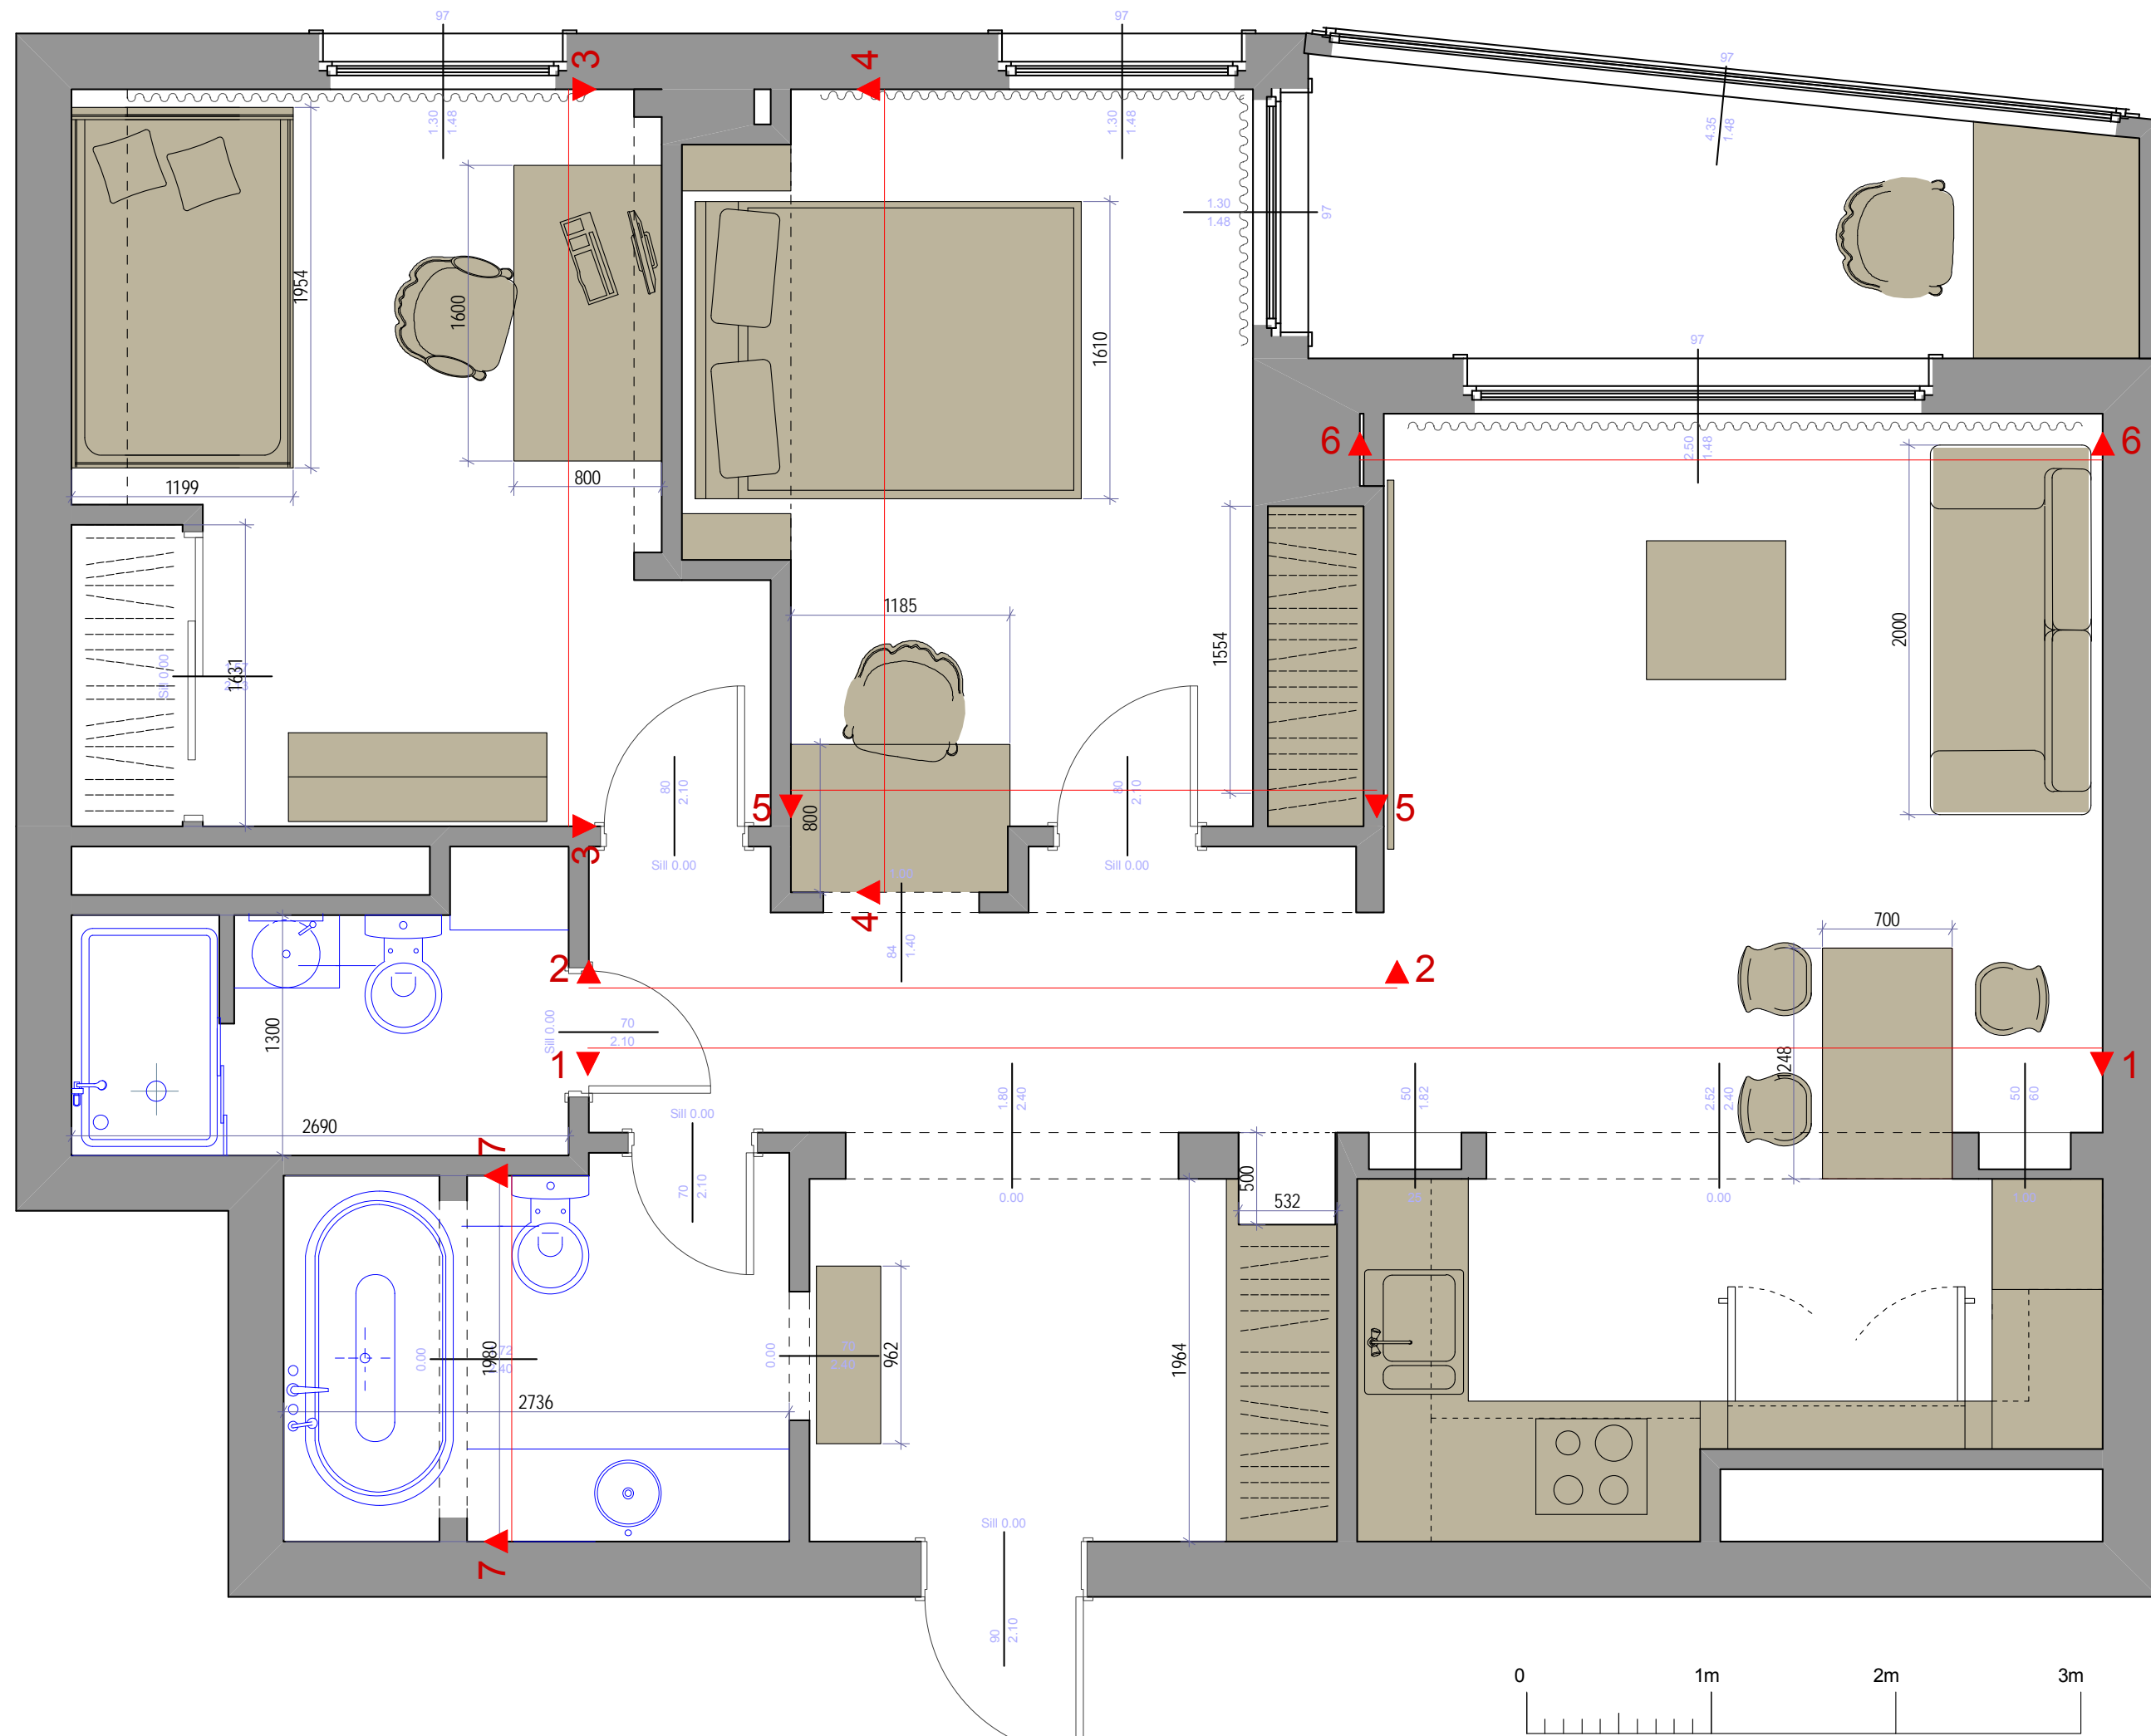

согласовано	Иванов Д.Ю. Резинских Е.Г.	Трех комнатная квартира по адресу пр.Березовой рощи д.12 А кв.5	наименование объекта	название чертежа	дата	лист №
заказчик	Иванов Д.Ю. Резинских Е.Г.					
исполнитель						