


ПРИМЕЧАНИЕ :
все замеры уточняются по месту

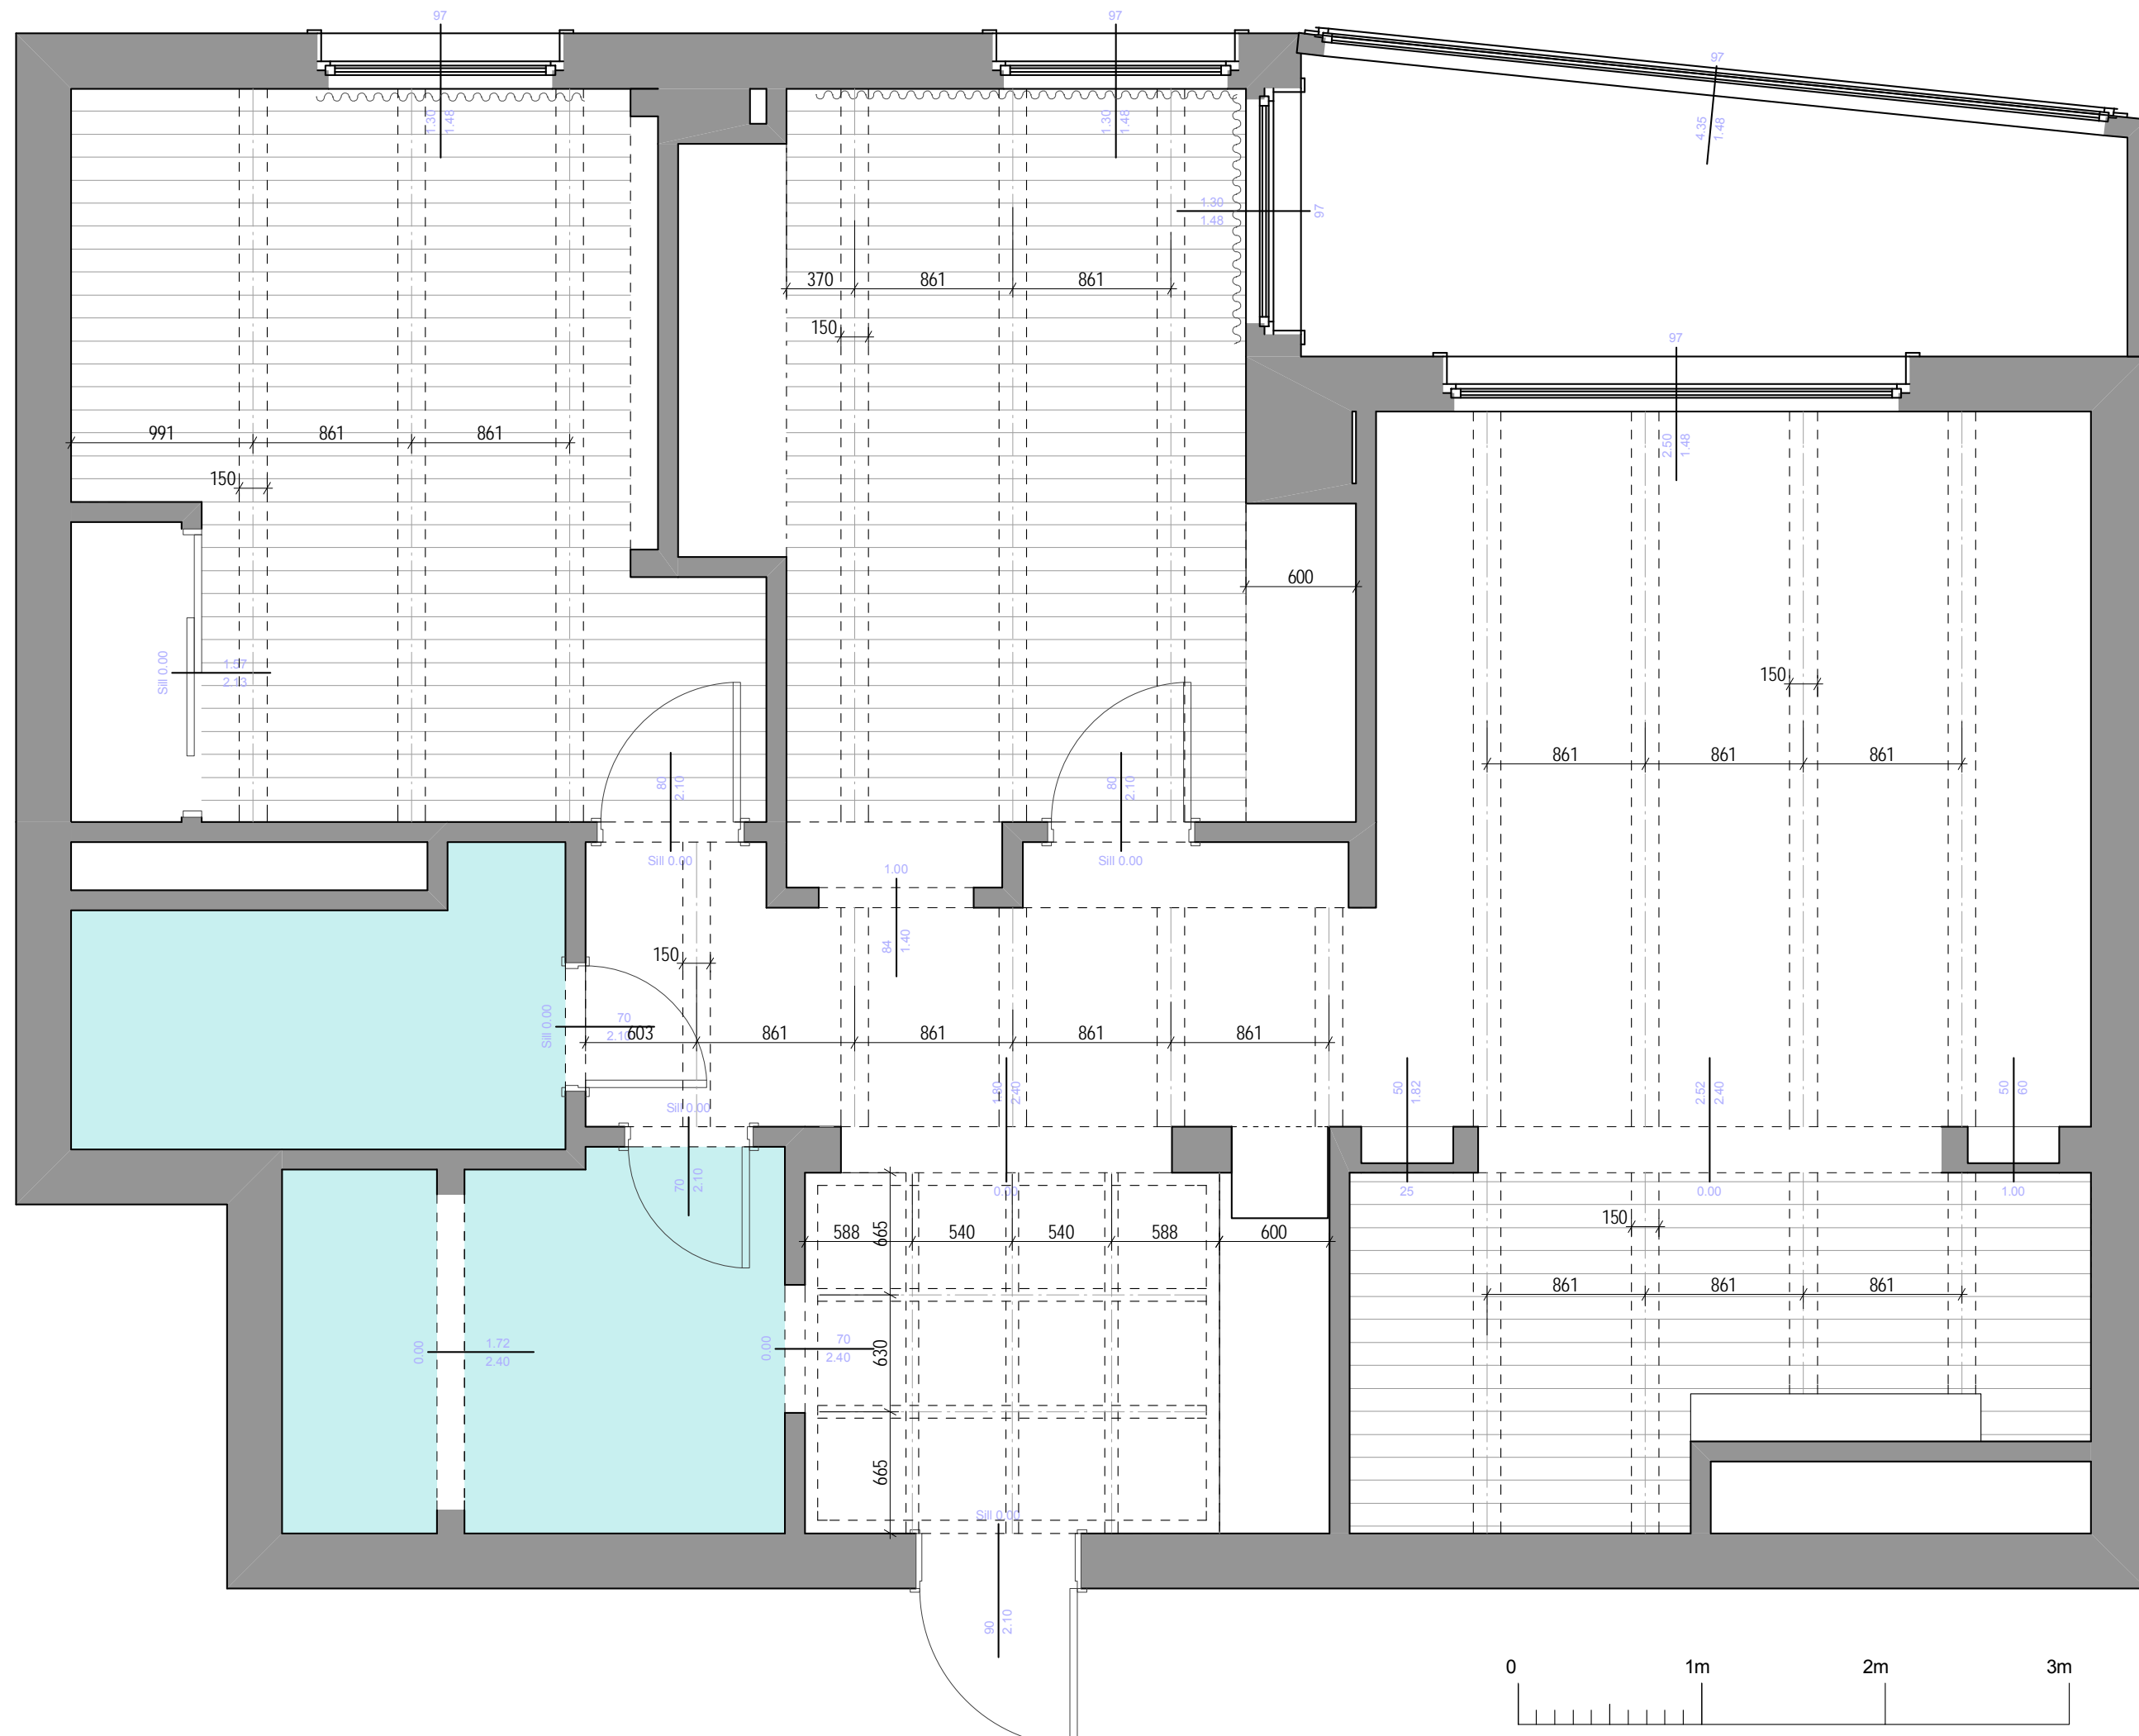

ГКЛ



согласовано	
заказчик	Иванов Д.Ю.
исполнитель	Резинских Е.Г.
Трех комнатная квартира по адресу пр.Березовой роши д.12 А кв.5	
наименование объекта	
название чертежа	план потолков
дата	масштаб 1:35
ЛИСТ №	ЛИСТОВ