


ПРИМЕЧАНИЕ :
все замеры уточняются по месту

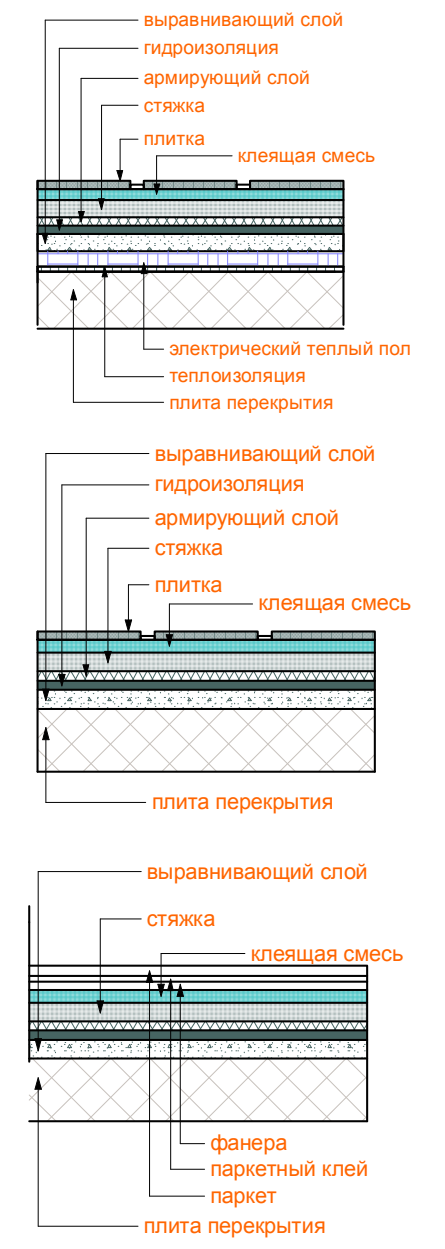

согласовано		Иванов Д.Ю.	Резинских Е.Г.
заказчик	исполнитель	Трех комнатная квартира по адресу пр. Березовой рощи д.12 А кв.5	
наименование объекта		план полов	
название чертежа		масштаб 1:35	
дата	лист №	листов	