


ПРИМЕЧАНИЕ :
все замеры уточняются по месту

Условные обозначения:

- Розетка силовая
- Розетка TV
- ◐ Розетка телефонная (TF)
- Розетка Internet
- Акустический вывод
- Вывод 220

Все розетки 220 располагаются на высоте 200 мм от чистого пола если не указано иного

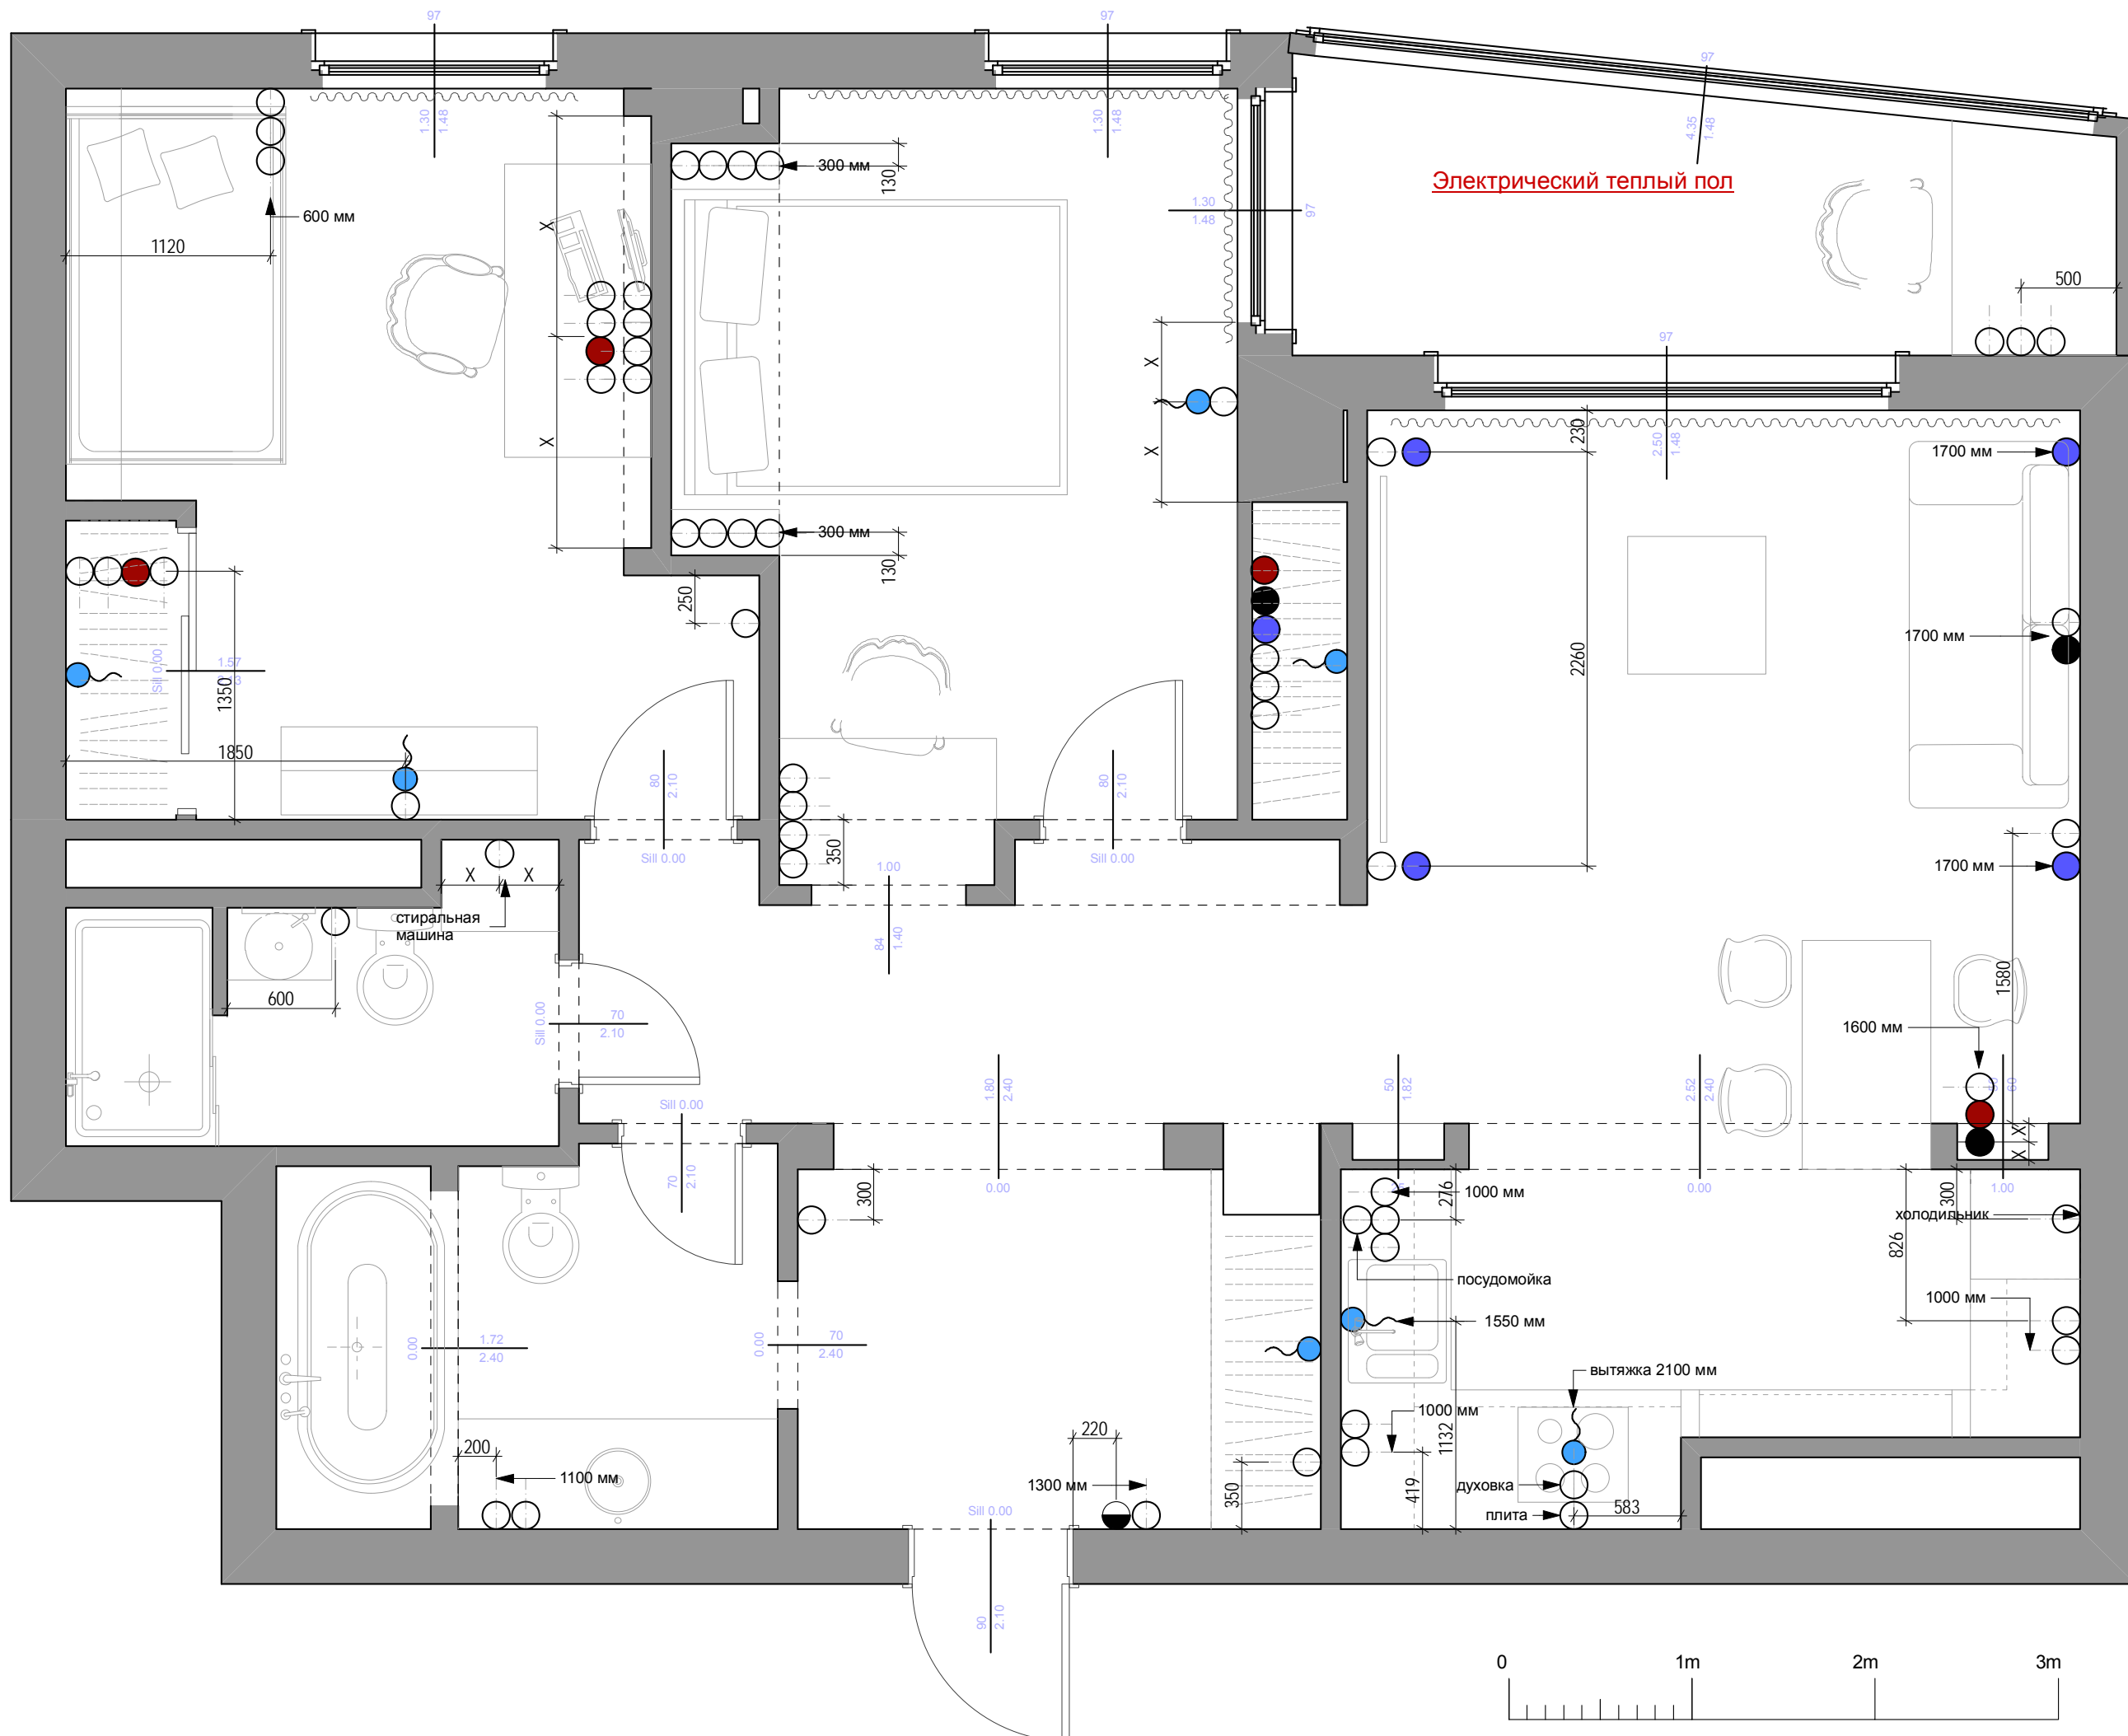

согласовано	Иванов Д.Ю. Резинских Е.Г.
заказчик	Иванов Д.Ю.
исполнитель	Резинских Е.Г.
наименование объекта	Трех комнатная квартира по адресу пр.Березовой роши д.12 А кв.5
название чертежа	план розеток
дата	масштаб 1:35
ЛИСТ №	ЛИСТОВ