





ПРИМЕЧАНИЕ :  
все замеры уточняются по месту


Условные обозначения:

-  Выключатель  
одноклавишный
-  Зависимый  
переключатель
-  Выключатель  
двухклавишный
-  Выключатель  
одноклавишный  
с диммером

Все выключатели располагаются на  
высоте 900 мм от чистого пола  
если не указано иного



**ВОСЬМОЙ  
ЭТАЖ**  
архитектурная группа

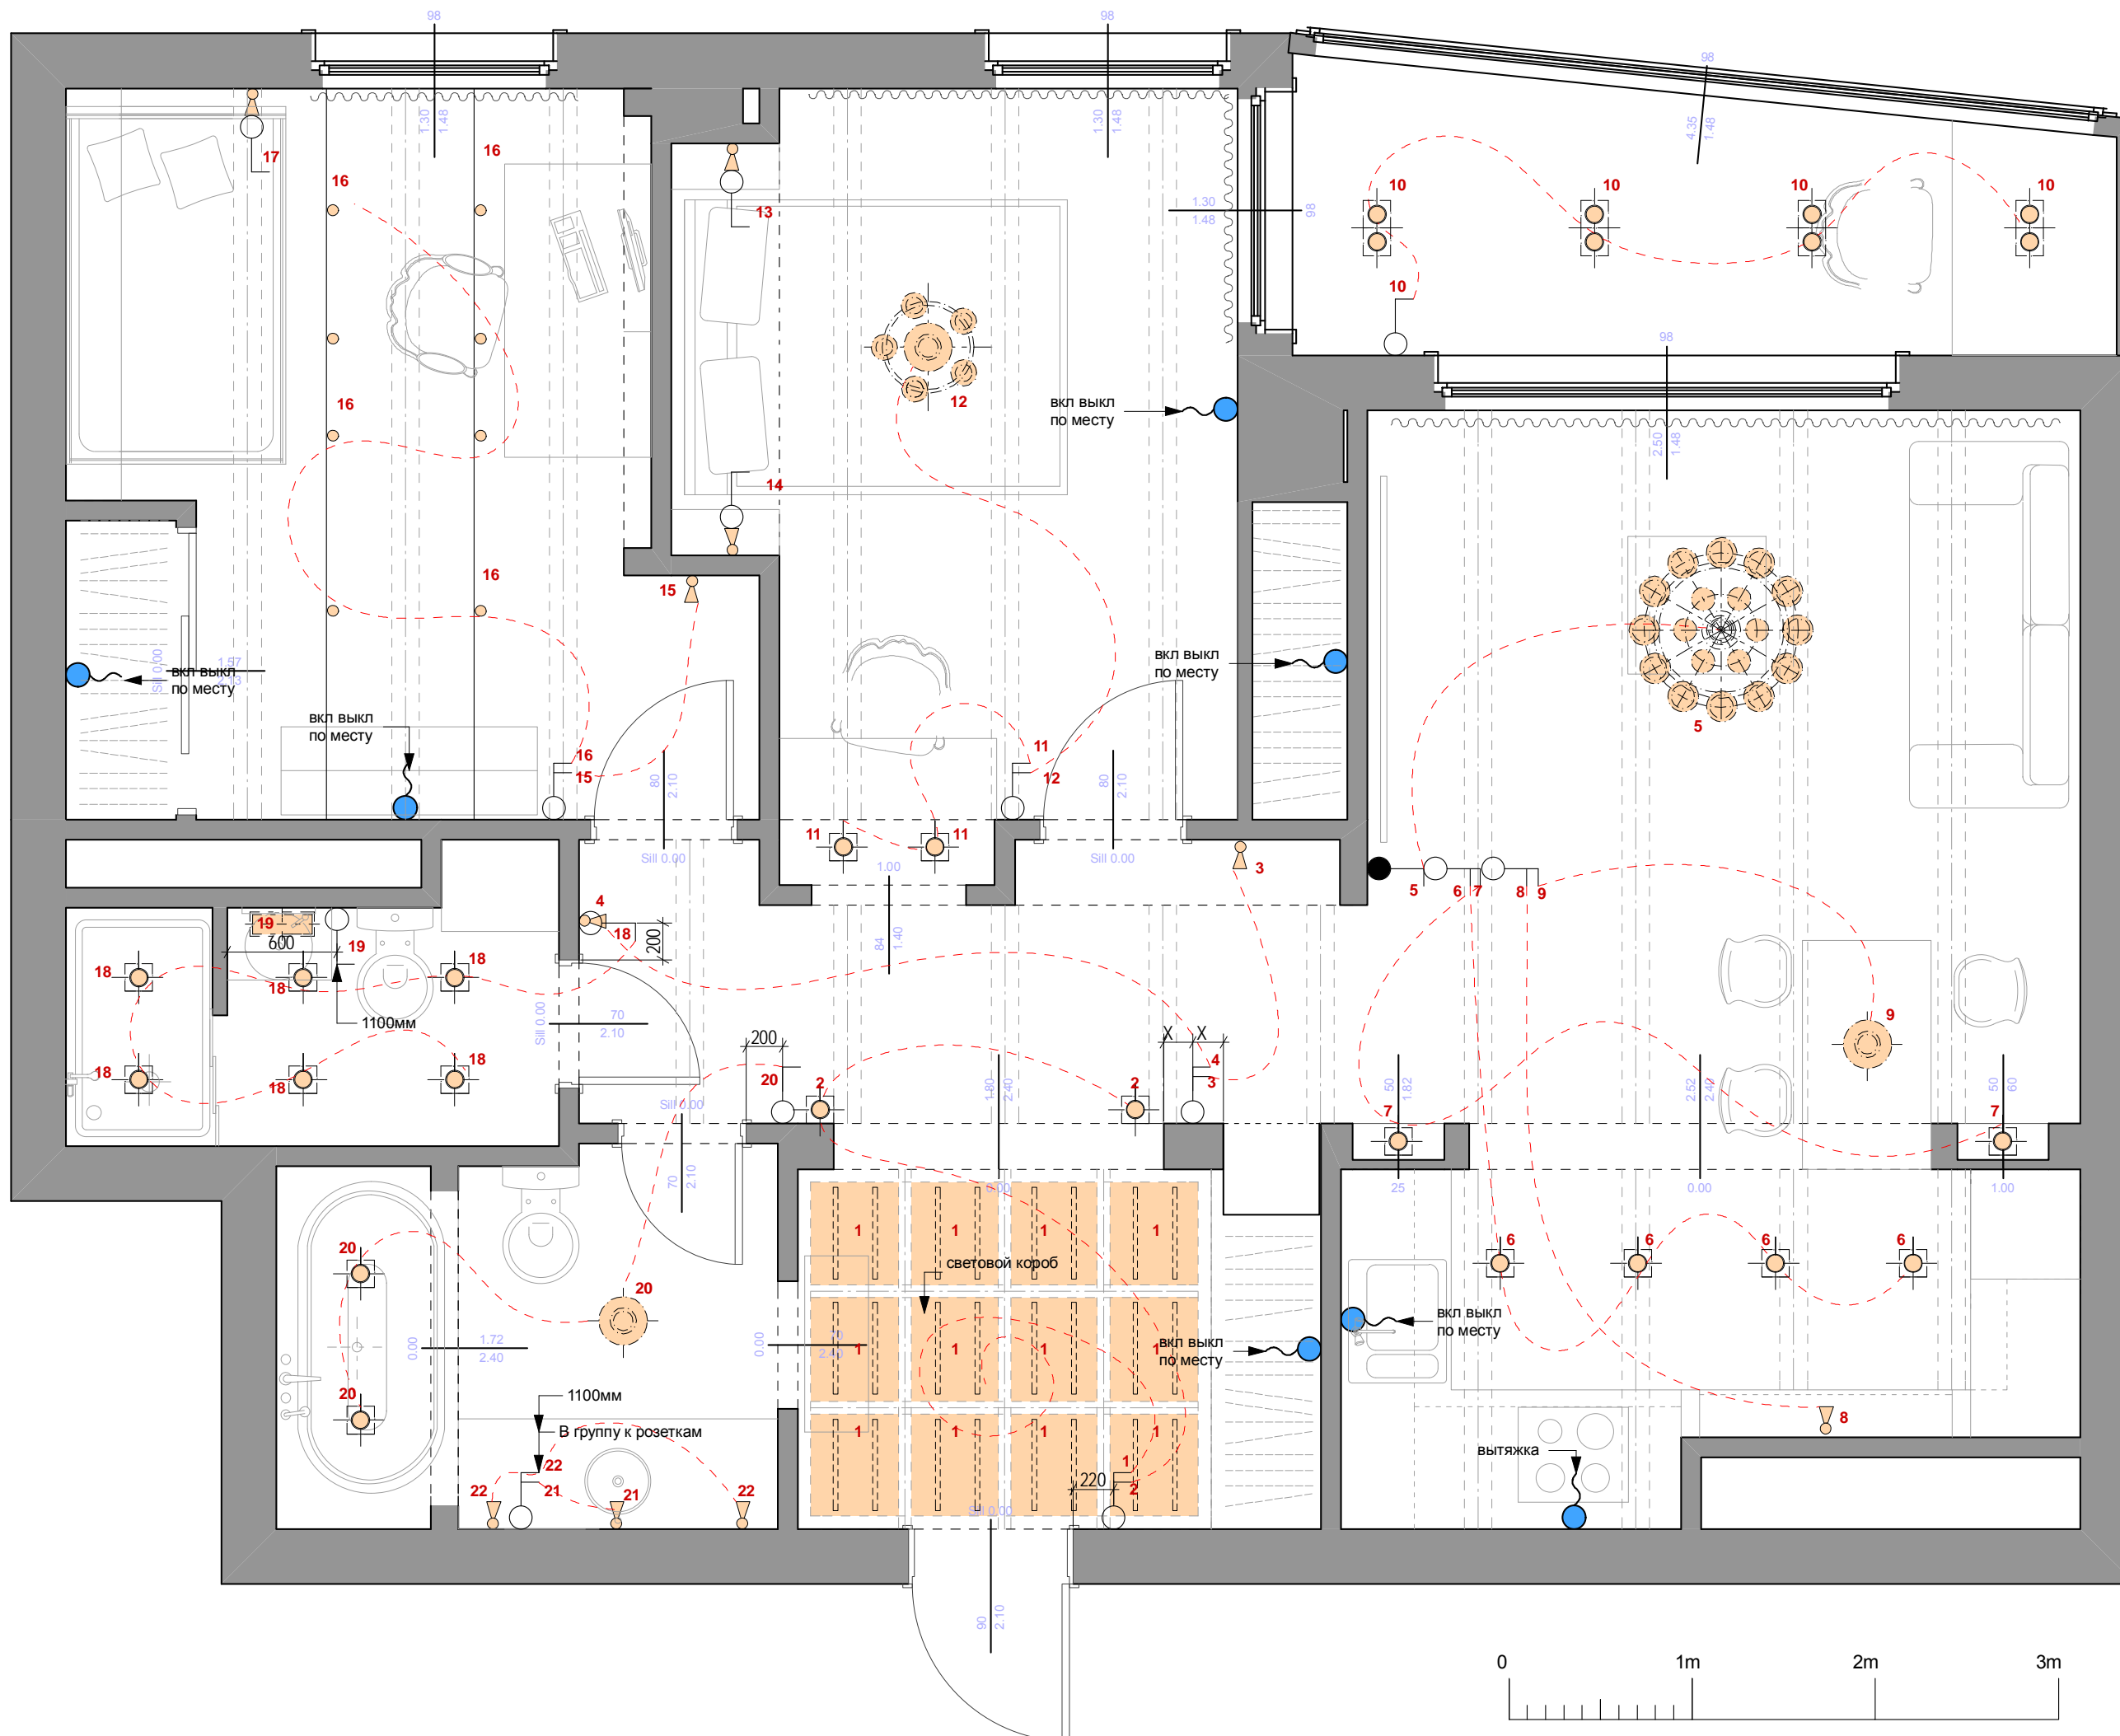

согласовано	Иванов Д.Ю.	Трех комнатная квартира по адресу пр.Березовой рощи д. 12 А кв.5	наименование объекта	название чертежа	дата	листок №
заказчик	Резинских Е.Г.					
исполнитель						