



ПРИМЕЧАНИЕ :
все замеры уточняются по месту


1-1

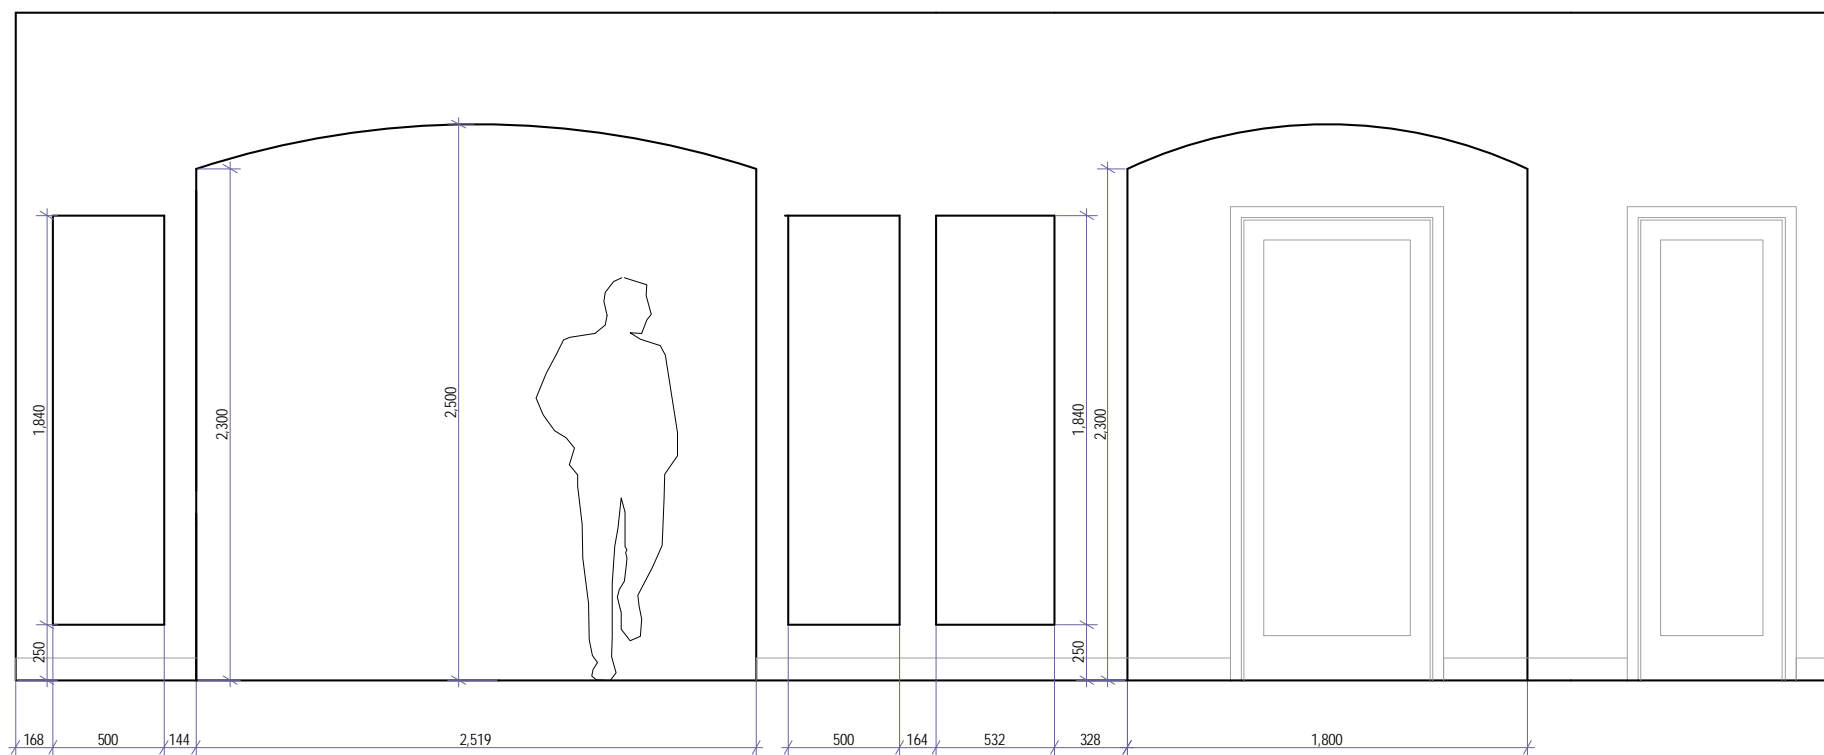

2-2

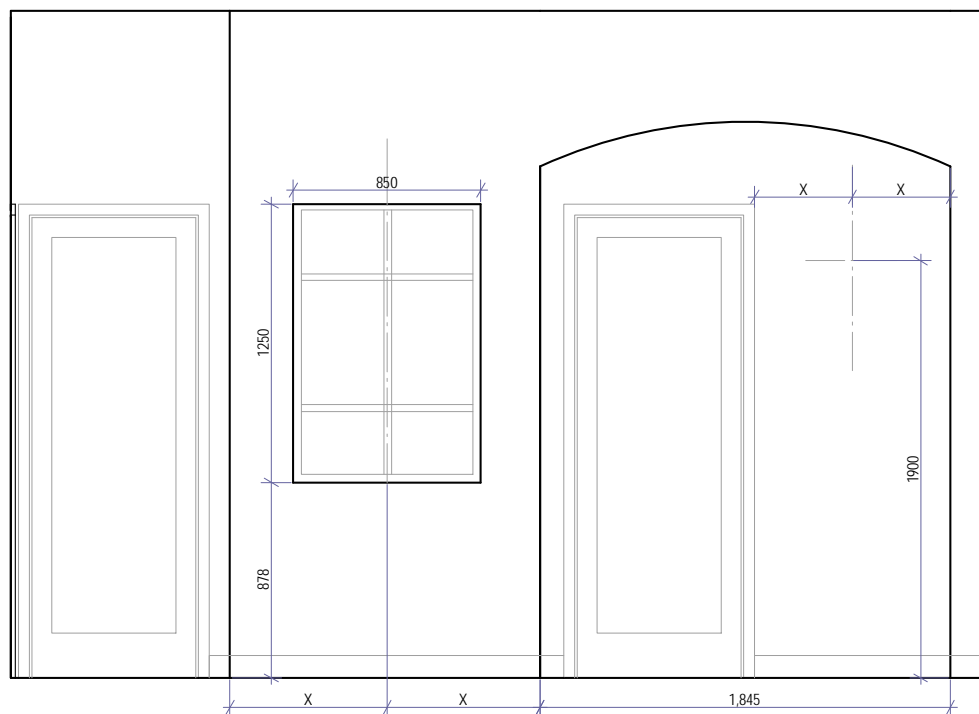

3-3

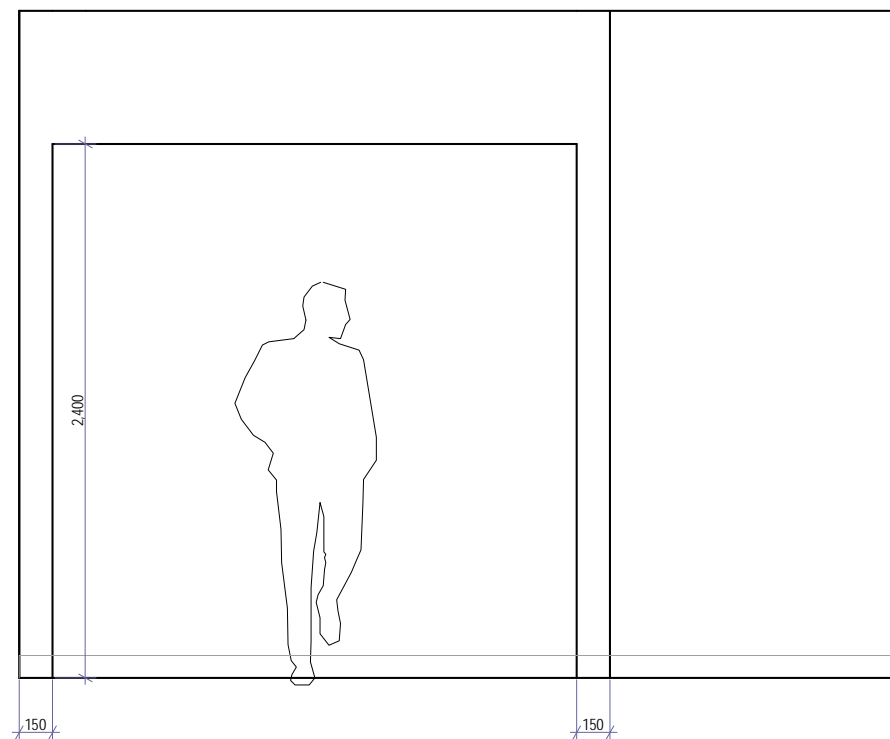

согласовано	Иванов Д.Ю. Резинских Е.Г.	Трех комнатная квартира по адресу пр.Березовой рощи д.12 А кв.5	развертки	масштаб 1:35	листов
заказчик					
исполнитель		наименование объекта	название чертежа	дата	лифт №