



ПРИМЕЧАНИЕ :
все замеры уточняются по месту


4-4

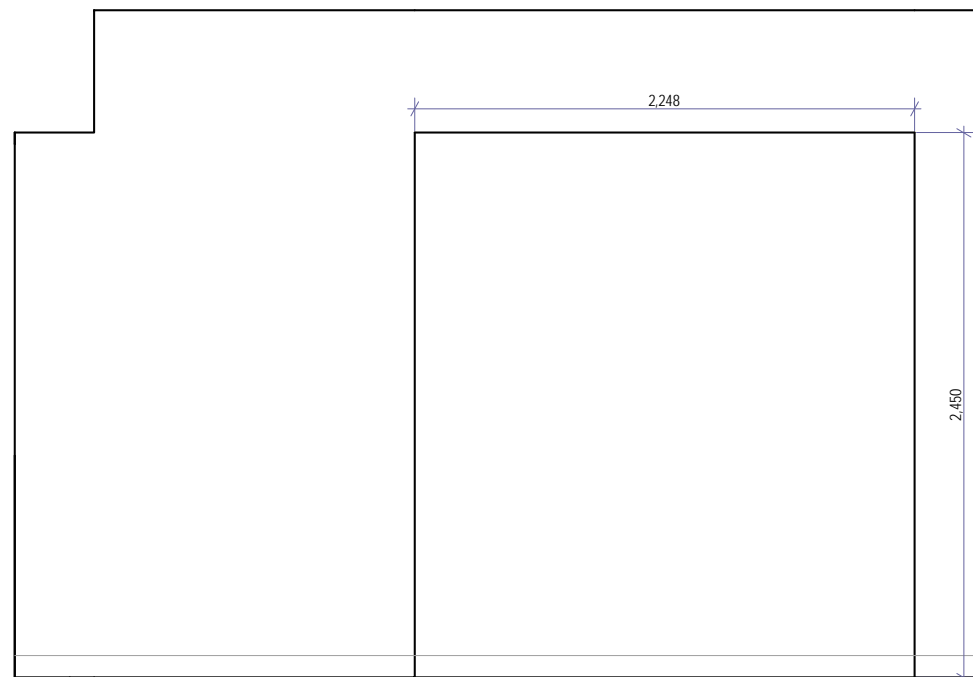


5-5

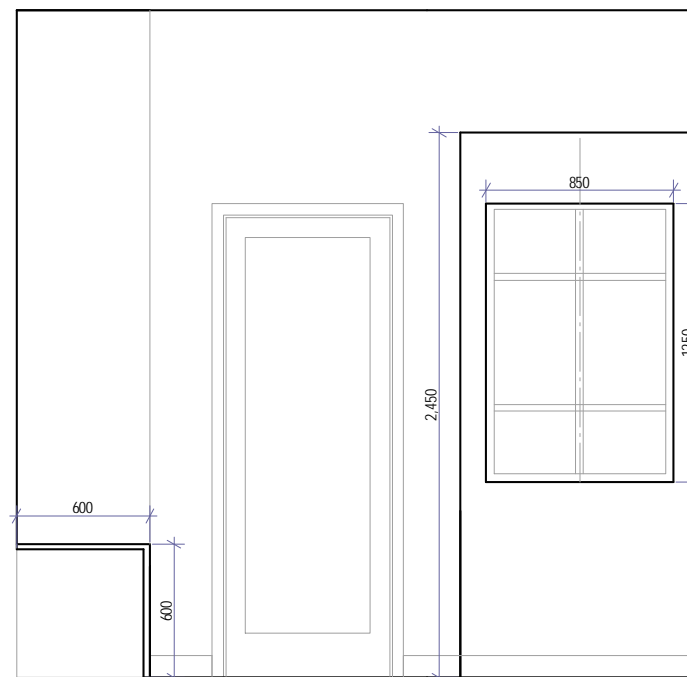

6-6

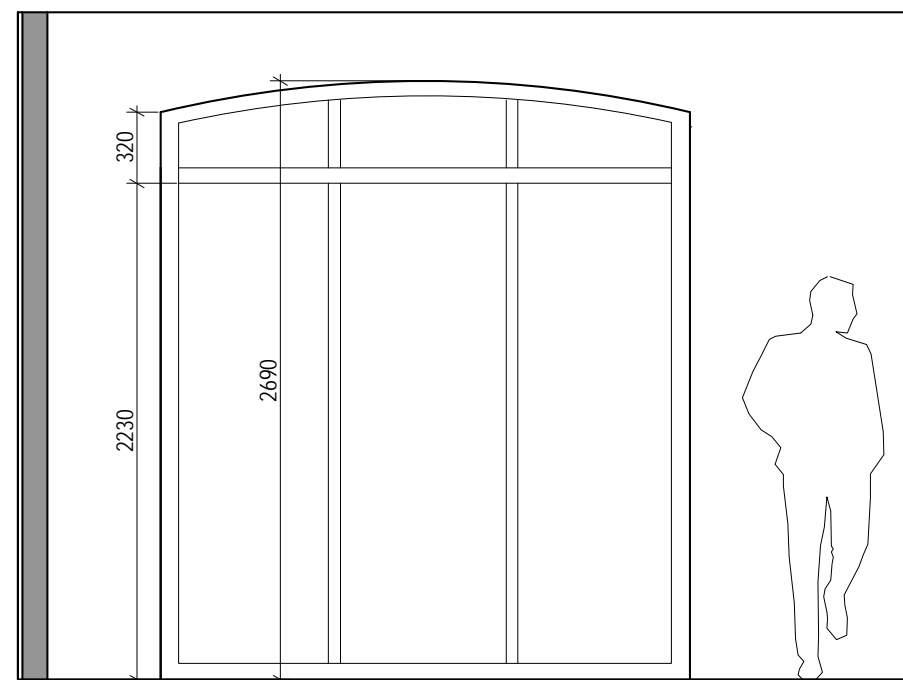

7-7

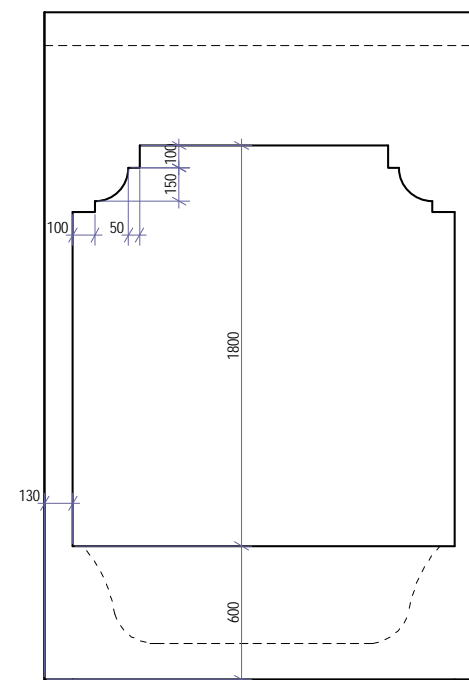

согласовано	Иванов Д.Ю. Резинских Е.Г.
заказчик	Иванов Д.Ю.
исполнитель	Резинских Е.Г.
наименование объекта	Трех комнатная квартира по адресу пр.Березовой рощи д.12 А кв.5
название чертежа	развертки
дата	масштаб 1:35
ЛИСТ №	ЛИСТОВ